

INFINITY

- SECTOR 1 PLAZA DE TOROS SEGOVIA-

PORTAL · PLANTA
P3 · BAJO B

DESPACHOS
2

BAÑOS
1



SUPERFICIE CONSTRUIDA CON ZONAS COMUNES 91,49 m²
SUPERFICIE ÚTIL 70,55 m²

ESTANCIA

SUP. ÚTIL

1. Vestibulo	6,94 m ²
2. Sala de Trabajo	26,78 m ²
3. Despacho 1	13,43 m ²
4. Despacho 2	15,52 m ²
5. Paso	4,31 m ²
6. Aseo	3,57 m ²

N
ORIENTACIÓN SUROESTE

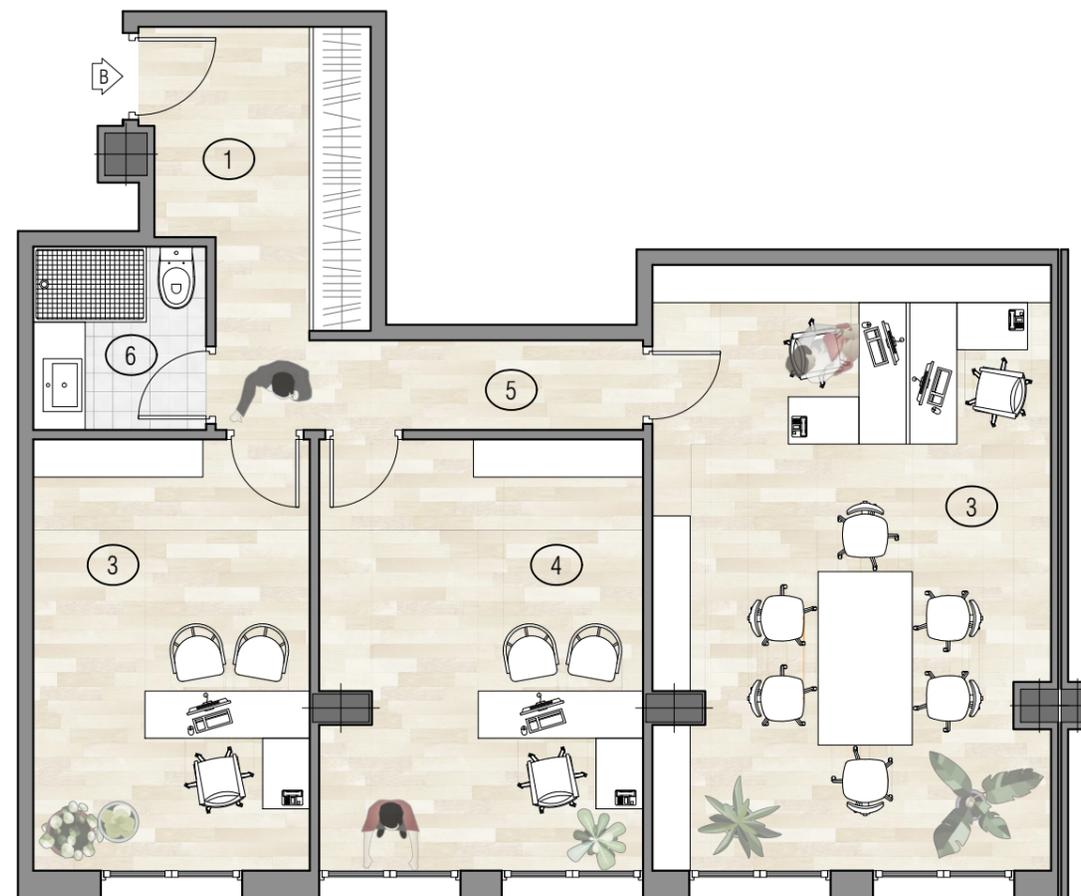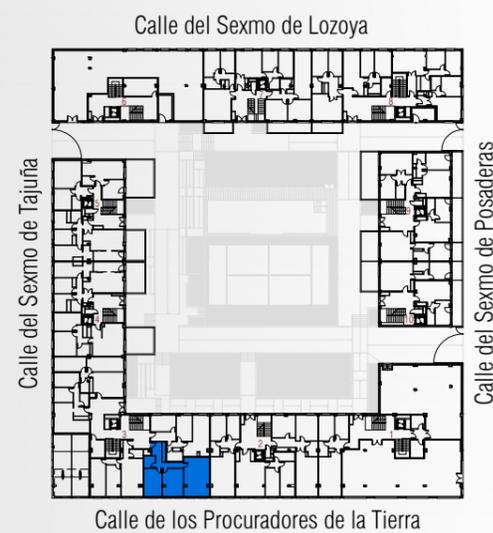

0 0.5 1 1.5 2
Escala Gráfica
Escala 1/75