

INFINITY

- SECTOR 1 PLAZA DE TOROS SEGOVIA-

PORTAL · PLANTA

P3 · PRIMERO B

DORMITORIOS

2

BAÑOS

2

SUPERFICIE CONSTRUIDA CON ZONAS COMUNES

100,56 m²



SUPERFICIE ÚTIL

72,90 m²

SUPERFICIE TERRAZA / PORCHE / PATIO

17,60 m²

ESTANCIA	SUP. ÚTIL
1. Vestibulo	3,59 m²
2. Salón-Comedor	17,88 m²
3. Cocina	7,71 m²
4. Paso	2,23 m²
5. Dormitorio Principal	14,21 m²
6. Baño D. Principal	3,77 m²
7. Dormitorio 2	10,68 m²
8. Baño 2	4,03 m²
9. Terraza/Tendedero	17,60 m²

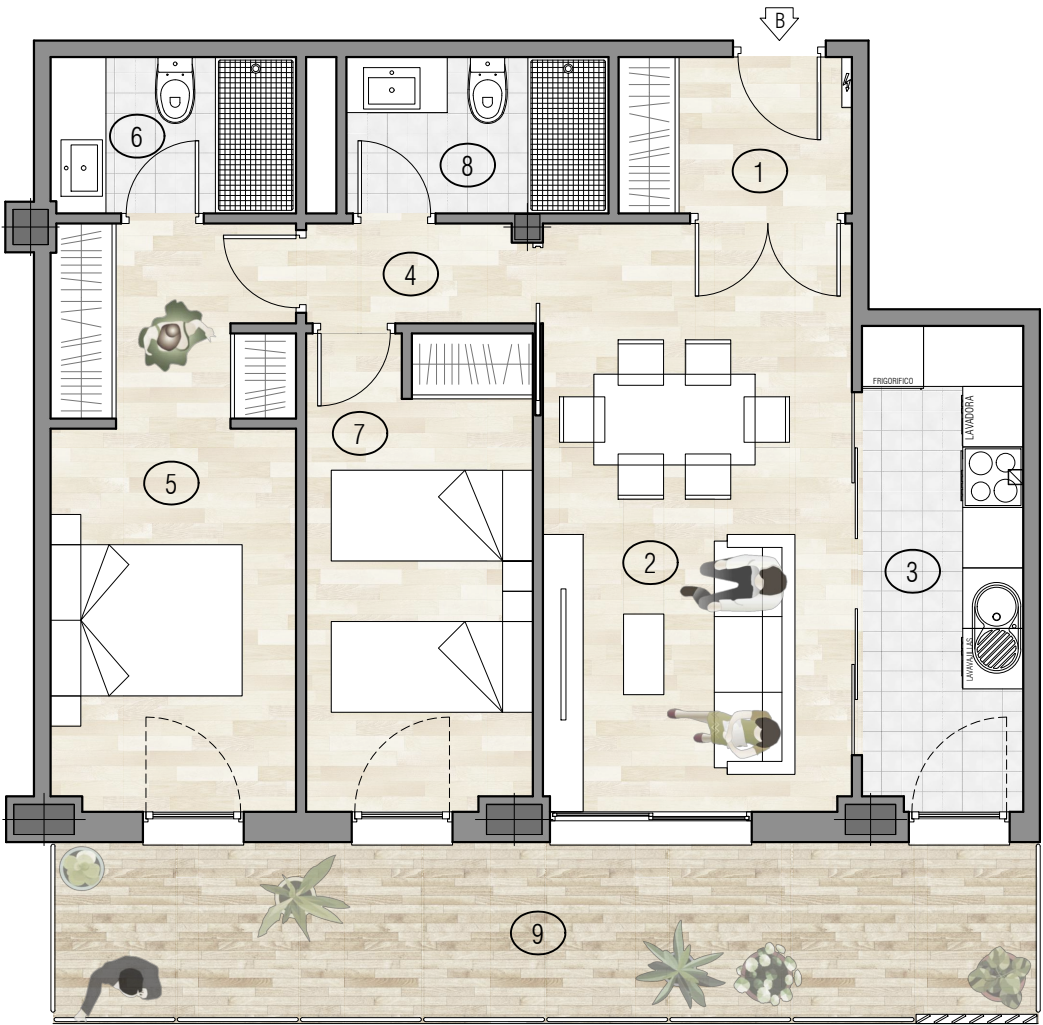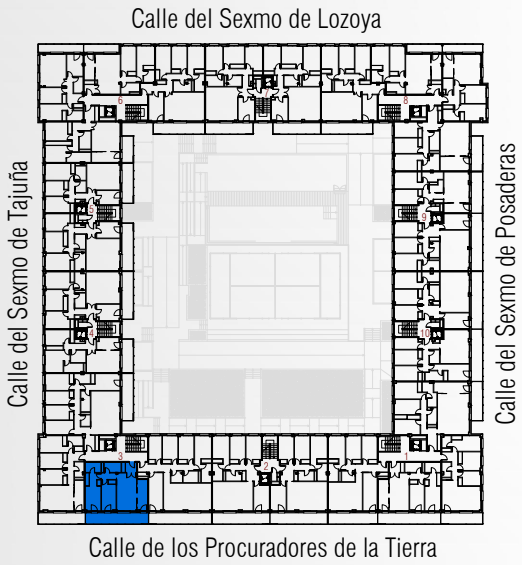

0 0.5 1 1.5 2
Escala Gráfica
Escala 1/75

Sujeto a las condiciones de Entidad Financiadora. El precio incluye garaje y trastero. IVA no incluido. El mobiliario de las infografías (incluido cocinas) no está incluido y el equipamiento, calidades y acabados de la vivienda son los indicados en esta memoria de calidades.
NOTA: Los colores de pinturas, maderas, alicatados y solados pueden sufrir variaciones ligeras en su tonalidad a causa del proceso de impresión o por alteraciones en el ajuste de pantalla. La información que aparece en este plano es orientativa, está sujeta a modificaciones derivadas de la dirección de obra y la construcción.