

INFINITY

- SECTOR 1 PLAZA DE TOROS SEGOVIA-

PORTAL · PLANTA

P3 · PRIMERO C

DORMITORIOS

3

BAÑOS

2

SUPERFICIE CONSTRUIDA CON ZONAS COMUNES

113,25 m²


SUPERFICIE ÚTIL

82,10 m²

SUPERFICIE TERRAZA / PORCHE / PATIO

13,22 m²

ESTANCIA	SUP. ÚTIL
1. Vestíbulo	3,44 m²
2. Paso	4,61 m²
3. Salón-Comedor	20,74 m²
4. Cocina	7,05 m²
5. Dormitorio Principal	11,84 m²
6. Baño D. Principal	4,29 m²
7. Dormitorio 2	10,00 m²
8. Dormitorio 3	10,00 m²
9. Baño 2	3,52 m²
10. Terraza/Tendedero	13,22 m²

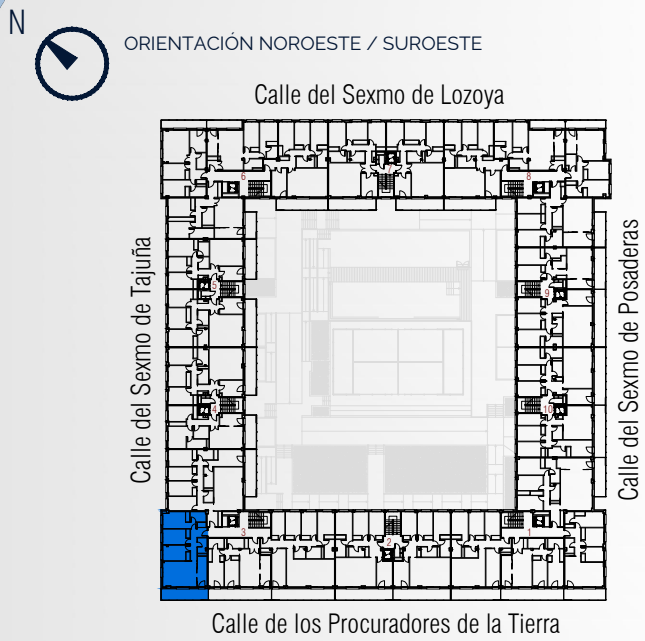

0 0.5 1 1.5 2
Escala Gráfica
Escala 1/75



Sujeto a las condiciones de Entidad Financiadora. El precio incluye garaje y trastero. IVA no incluido. El mobiliario de las infografías (incluido cocinas) no está incluido y el equipamiento, calidades y acabados de la vivienda son los indicados en esta memoria de calidades.
NOTA: Los colores de pinturas, maderas, alicatados y solados pueden sufrir variaciones ligeras en su tonalidad a causa del proceso de impresión o por alteraciones en el ajuste de pantalla. La información que aparece en este plano es orientativa, está sujeta a modificaciones derivadas de la dirección de obra y la construcción.