

INFINITY

- SECTOR 1 PLAZA DE TOROS SEGOVIA-

PORTAL · PLANTA

DORMITORIOS

BAÑOS

P3 · PRIMERO D


4

3


SUPERFICIE CONSTRUIDA CON ZONAS COMUNES	159,25 m²
SUPERFICIE ÚTIL	115,44 m²
SUPERFICIE TERRAZA / PORCHE / PATIO	13,86 m²

ESTANCIA	SUP. ÚTIL
1. Vestíbulo	9,89 m²
2. Salón-Comedor	30,13 m²
3. Cocina	9,65 m²
4. Paso	4,40 m²
5. Aseo	2,55 m²
6. Dormitorio Principal	13,13 m²
7. Baño D. Principal	4,48 m²
8. Dormitorio 2	11,43 m²
9. Dormitorio 3	9,06 m²
10. Dormitorio 4	10,00 m²
11. Baño 2	3,79 m²
12. Terraza/Tendedero	13,86 m²

N
ORIENTACIÓN NOROESTE / SURESTE

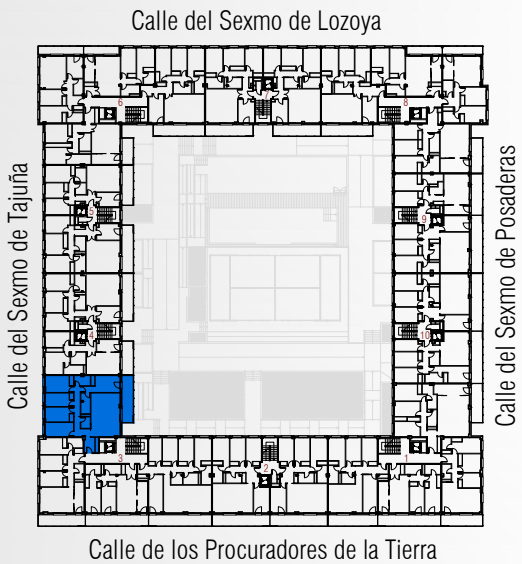

0 0.5 1 1.5 2
Escala Gráfica
Escala 1/75

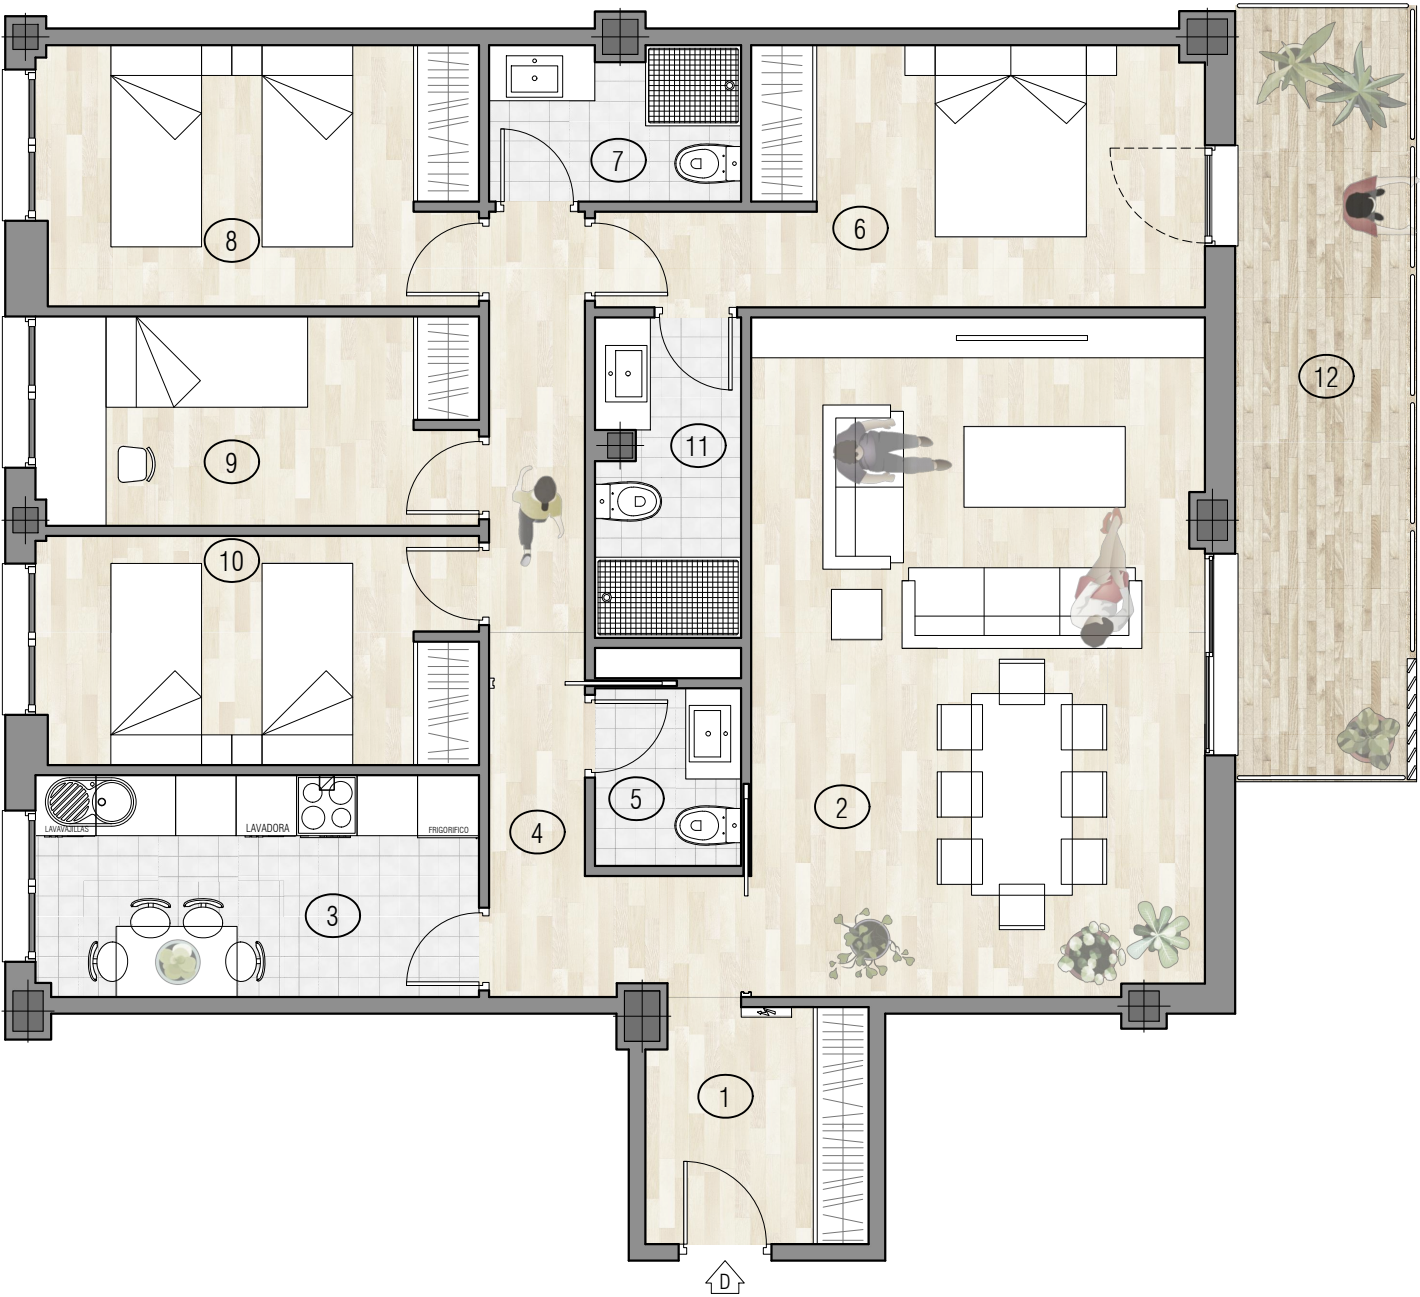

Sujeto a las condiciones de Entidad Financiadora. El precio incluye garaje y trastero. IVA no incluido. El mobiliario de las infografías (incluido cocinas) no está incluido y el equipamiento, calidades y acabados de la vivienda son los indicados en esta memoria de calidades.
NOTA: Los colores de pinturas, maderas, alicatados y solados pueden sufrir variaciones ligeras en su tonalidad a causa del proceso de impresión o por alteraciones en el ajuste de pantalla. La información que aparece en este plano es orientativa, está sujeta a modificaciones derivadas de la dirección de obra y la construcción.