

INFINITY

- SECTOR 1 PLAZA DE TOROS SEGOVIA-

PORTAL · PLANTA
P4 · BAJO A

DESPACHOS
2

BAÑOS
1



SUPERFICIE CONSTRUIDA CON ZONAS COMUNES 90,79 m²
 SUPERFICIE ÚTIL 70,01 m²
 SUPERFICIE TERRAZA / PORCHE / PATIO 19,82 m²

ESTANCIA

SUP. ÚTIL

1. Vestibulo	4,43 m ²
2. Sala de Trabajo	23,78 m ²
3. Despacho 1	15,00 m ²
4. Despacho 2	13,23 m ²
5. Paso	5,66 m ²
6. Aseo	4,05 m ²
7. Porche/Tendedero Patio	7,72 m ² 12,10 m ²

N
ORIENTACIÓN NOROESTE / SURESTE

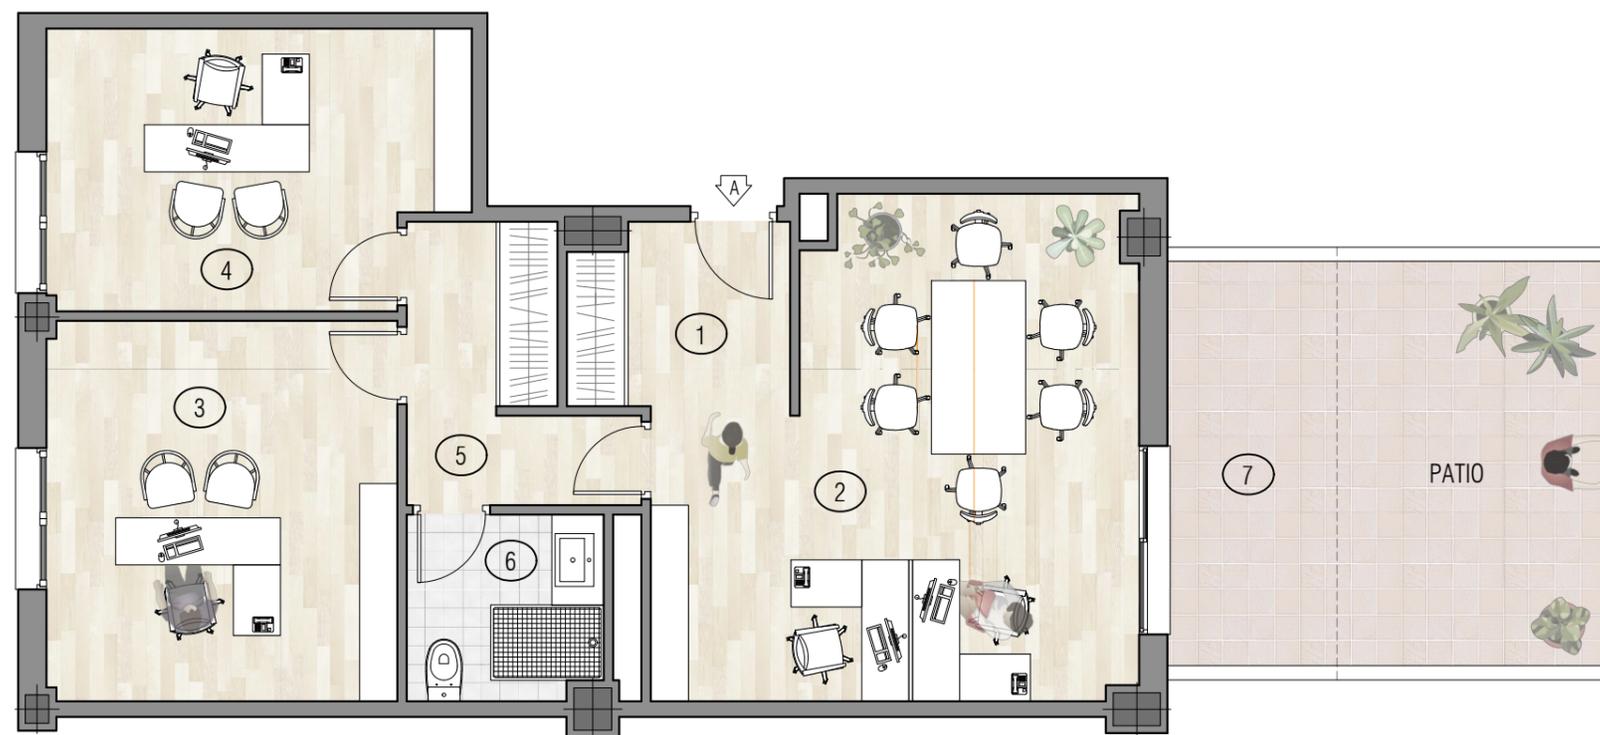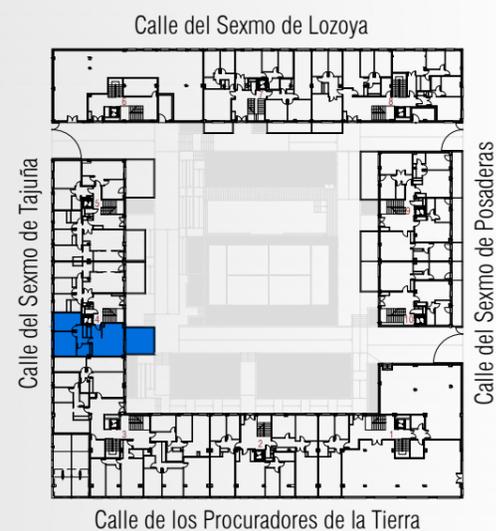

0 0.5 1 1.5 2
Escala Gráfica
Escala 1/75

Sujeto a las condiciones de Entidad Financiadora. El precio incluye garaje y trastero. IVA no incluido. El mobiliario de las infografías (incluido cocinas) no está incluido y el equipamiento, calidades y acabados de la vivienda son los indicados en esta memoria de calidades.
 NOTA: Los colores de pinturas, maderas, alicatados y solados pueden sufrir variaciones ligeras en su tonalidad a causa del proceso de impresión o por alteraciones en el ajuste de pantalla. La información que aparece en este plano es orientativa, está sujeta a modificaciones derivadas de la dirección de obra y la construcción.