

INFINITY

- SECTOR 1 PLAZA DE TOROS SEGOVIA-

PORTAL · PLANTA

P4 · SEGUNDO A

DORMITORIOS



2

BAÑOS

2

SUPERFICIE CONSTRUIDA CON ZONAS COMUNES	93,93 m²
SUPERFICIE ÚTIL	68,09 m²
SUPERFICIE TERRAZA / PORCHE / PATIO	8,96 m²

ESTANCIA	SUP. ÚTIL
1. Vestíbulo	6,70 m²
2. Salón-Comedor	17,78 m²
3. Cocina	6,78 m²
4. Dormitorio Principal	13,06 m²
5. Baño D. Principal	4,57 m²
6. Dormitorio 2	10,29 m²
7. Baño 2	4,43 m²
8. Terraza/Tendedero	8,96 m²

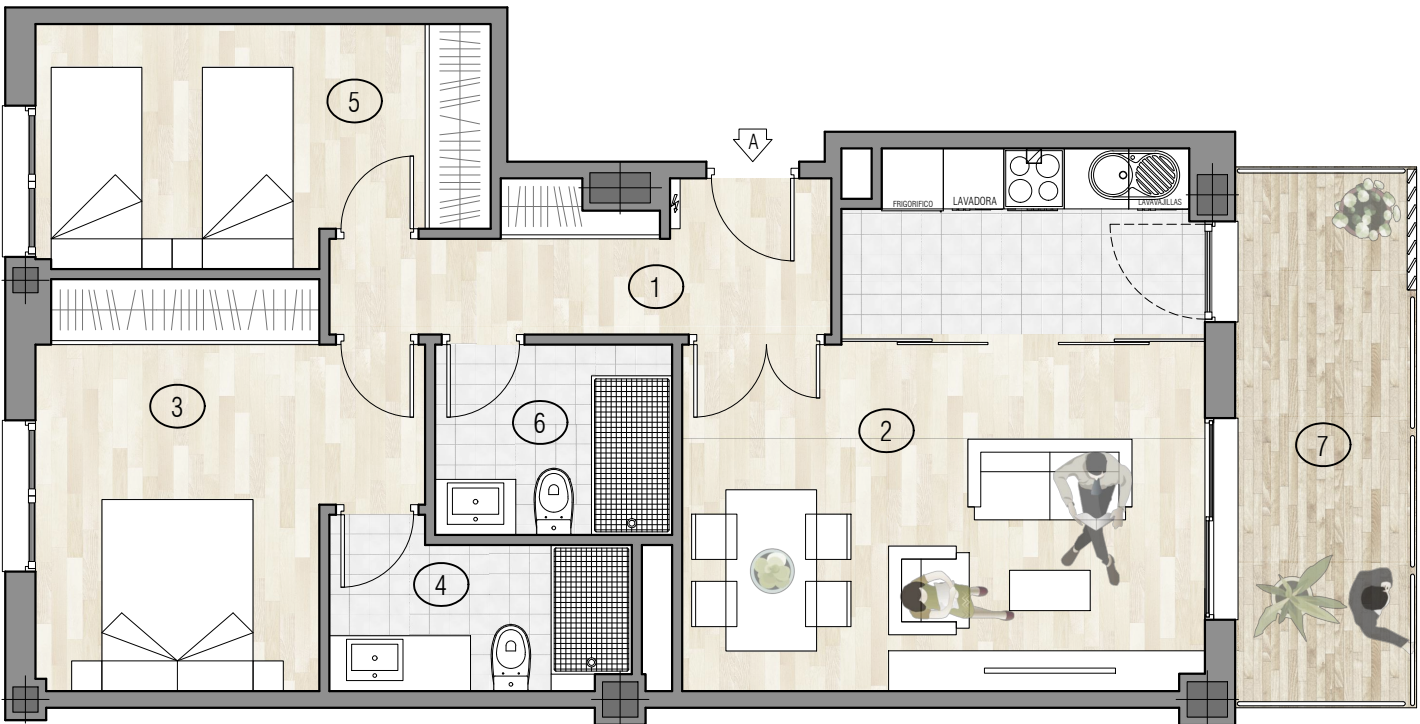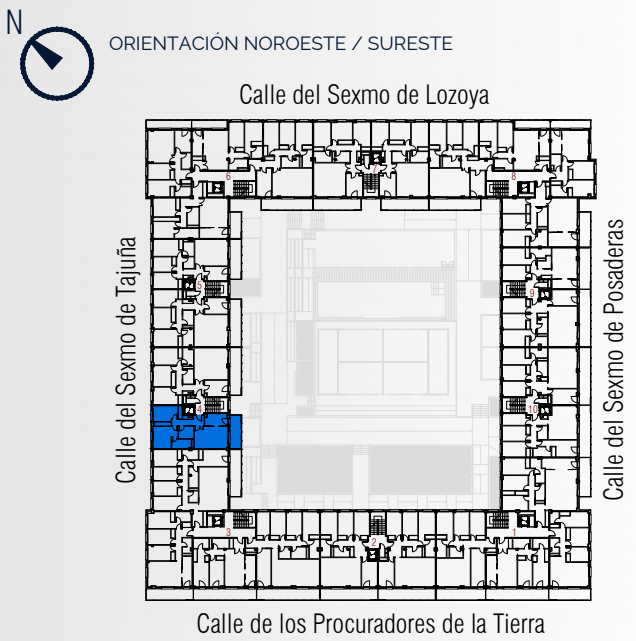

0 0.5 1 1.5 2

Escala Gráfica

Escala 1/75

Sujeto a las condiciones de Entidad Financiadora. El precio incluye garaje y trastero. IVA no incluido. El mobiliario de las infografías (incluido cocinas) no está incluido y el equipamiento, calidades y acabados de la vivienda son los indicados en esta memoria de calidades.

NOTA: Los colores de pinturas, maderas, alicatados y solados pueden sufrir variaciones ligeras en su tonalidad a causa del proceso de impresión o por alteraciones en el ajuste de pantalla. La información que aparece en este plano es orientativa, está sujeta a modificaciones derivadas de la dirección de obra y la construcción.