

INFINITY

- SECTOR 1 PLAZA DE TOROS SEGOVIA-

PORTAL · PLANTA

P4 · SEGUNDO B

DORMITORIOS

3

BAÑOS

2

SUPERFICIE CONSTRUIDA CON ZONAS COMUNES

129,92 m²



SUPERFICIE ÚTIL

94,18 m²

SUPERFICIE TERRAZA / PORCHE / PATIO

13,40 m²

ESTANCIA	SUP. ÚTIL
1. Vestíbulo	5,08 m²
2. Salón-Comedor	26,80 m²
3. Cocina	8,88 m²
4. Paso	4,28 m²
5. Dormitorio Principal	11,96 m²
6. Baño D. Principal	4,62 m²
7. Dormitorio 2	11,26 m²
8. Dormitorio 3	10,80 m²
9. Baño 2	3,80 m²
10. Terraza/Tendedero	13,40 m²

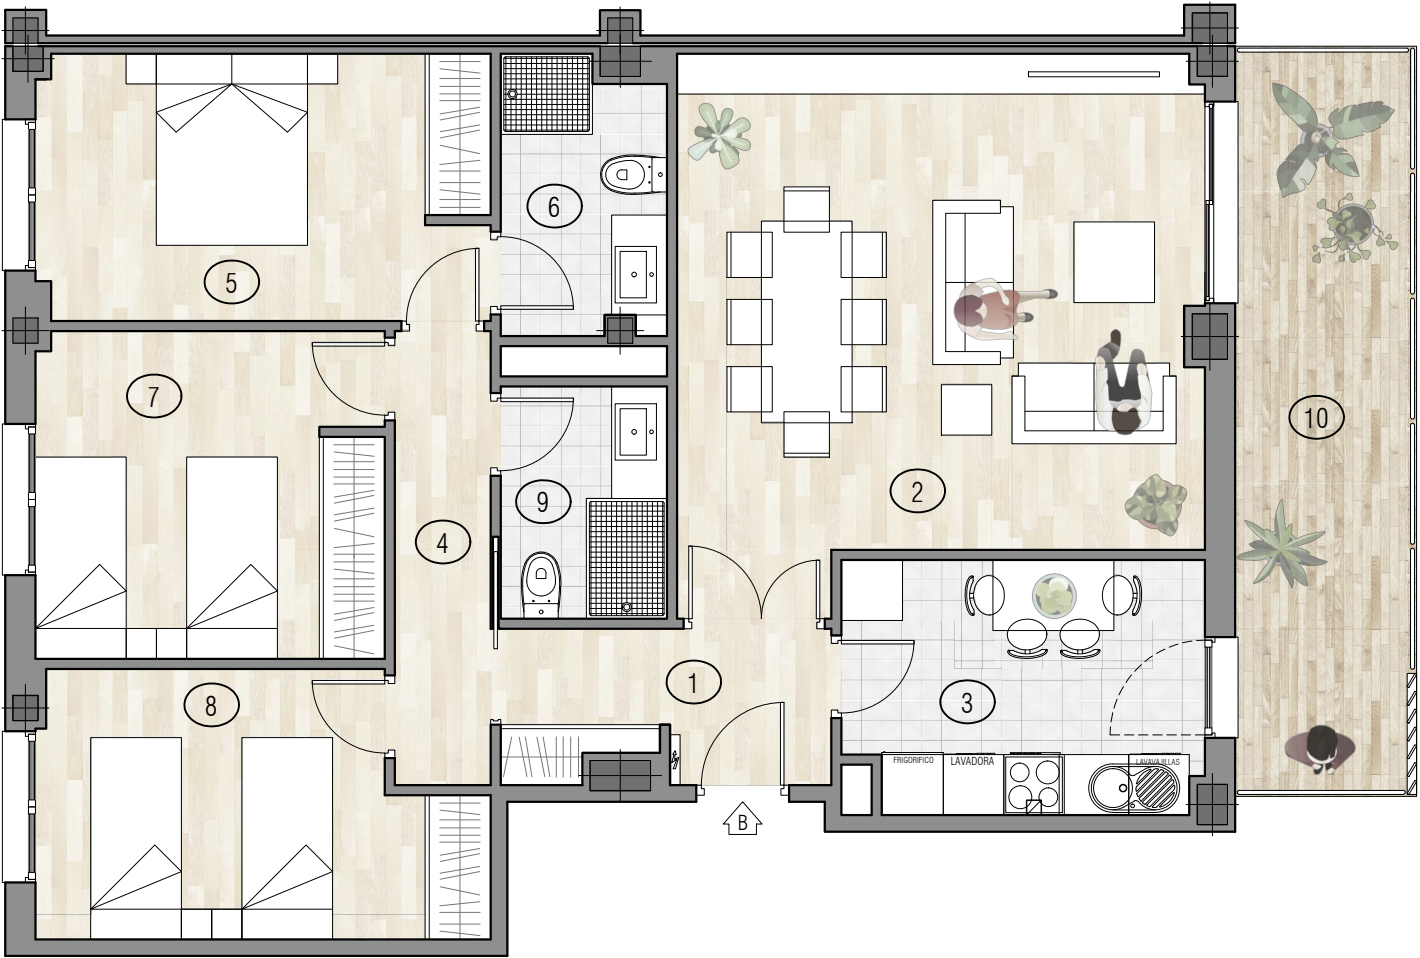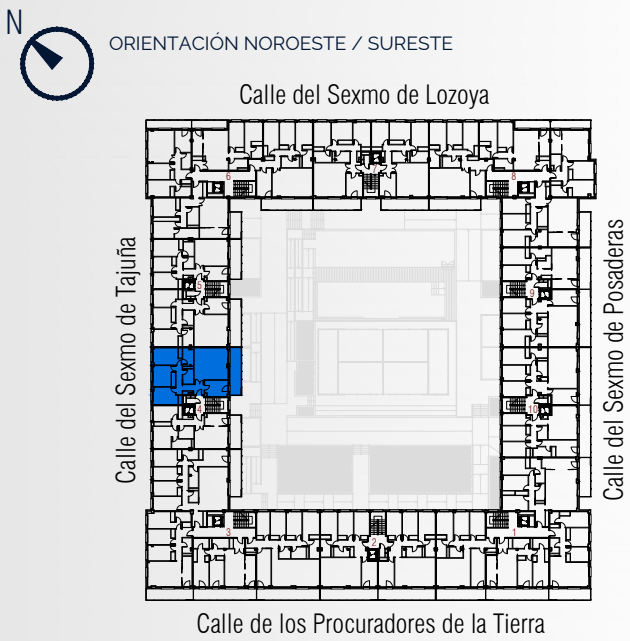

Sujeto a las condiciones de Entidad Financiadora. El precio incluye garaje y trastero. IVA no incluido. El mobiliario de las infografías (incluido cocinas) no está incluido y el equipamiento, calidades y acabados de la vivienda son los indicados en esta memoria de calidades.
NOTA: Los colores de pinturas, maderas, alicatados y solados pueden sufrir variaciones ligeras en su tonalidad a causa del proceso de impresión o por alteraciones en el ajuste de pantalla. La información que aparece en este plano es orientativa, está sujeta a modificaciones derivadas de la dirección de obra y la construcción.