

# INFINITY

- SECTOR 1 PLAZA DE TOROS SEGOVIA-

PORTAL · PLANTA  
P4 · TERCERO A  
(ÁTICO)

DORMITORIOS  
2

BAÑOS  
2

SUPERFICIE CONSTRUIDA CON ZONAS COMUNES 71,22 m<sup>2</sup>  
SUPERFICIE ÚTIL 51,63 m<sup>2</sup>  
SUPERFICIE TERRAZA / PORCHE / PATIO 26,81 m<sup>2</sup>

## ESTANCIA


## SUP. ÚTIL

1. Salón-Comedor-Cocina	21,02 m <sup>2</sup>
2. Pasa	3,61 m <sup>2</sup>
3. Dormitorio Principal	11,40 m <sup>2</sup>
4. Baño D. Principal	3,44 m <sup>2</sup>
5. Dormitorio 2	8,82 m <sup>2</sup>
6. Baño 2	3,34 m <sup>2</sup>
Terraza	26,81 m <sup>2</sup>




ORIENTACIÓN NOROESTE / SURESTE

Calle del Sexmo de Lozoya

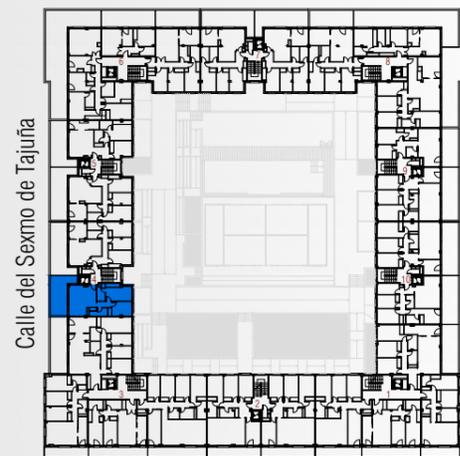

Calle de los Procuradores de la Tierra

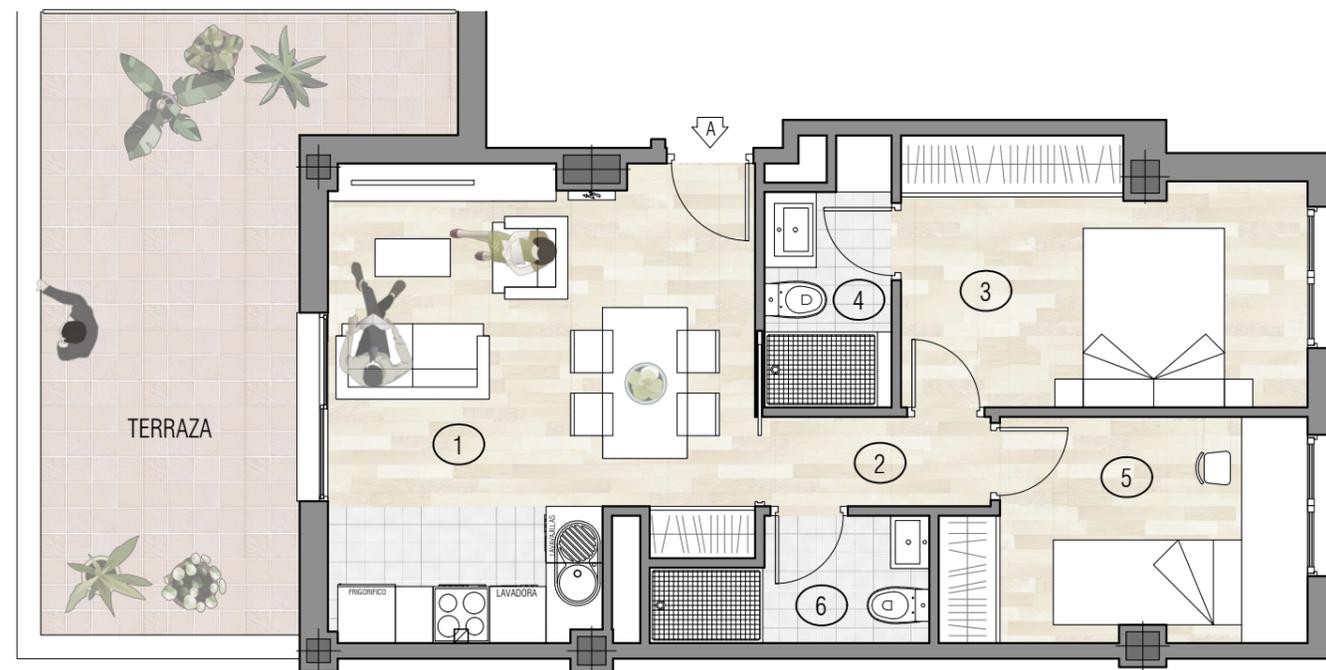

0 0.5 1 1.5 2  
Escala Gráfica  
Escala 1/75