

# INFINITY

- SECTOR 1 PLAZA DE TOROS SEGOVIA-

PORTAL · PLANTA  
P5 · BAJO C

DESPACHOS  
1

BAÑOS  
1

SUPERFICIE CONSTRUIDA CON ZONAS COMUNES 52,35 m<sup>2</sup>  
SUPERFICIE ÚTIL 40,37 m<sup>2</sup>  
SUPERFICIE TERRAZA / PORCHE / PATIO 28,42 m<sup>2</sup>



## ESTANCIA

## SUP. ÚTIL

1. Vestíbulo	2,48 m <sup>2</sup>
2. Sala de Trabajo	18,17 m <sup>2</sup>
3. Despacho	11,05 m <sup>2</sup>
4. Aseo	3,12 m <sup>2</sup>
5. Porche/Tendedero Patio	11,10 m <sup>2</sup> 17,32 m <sup>2</sup>



ORIENTACIÓN SURESTE

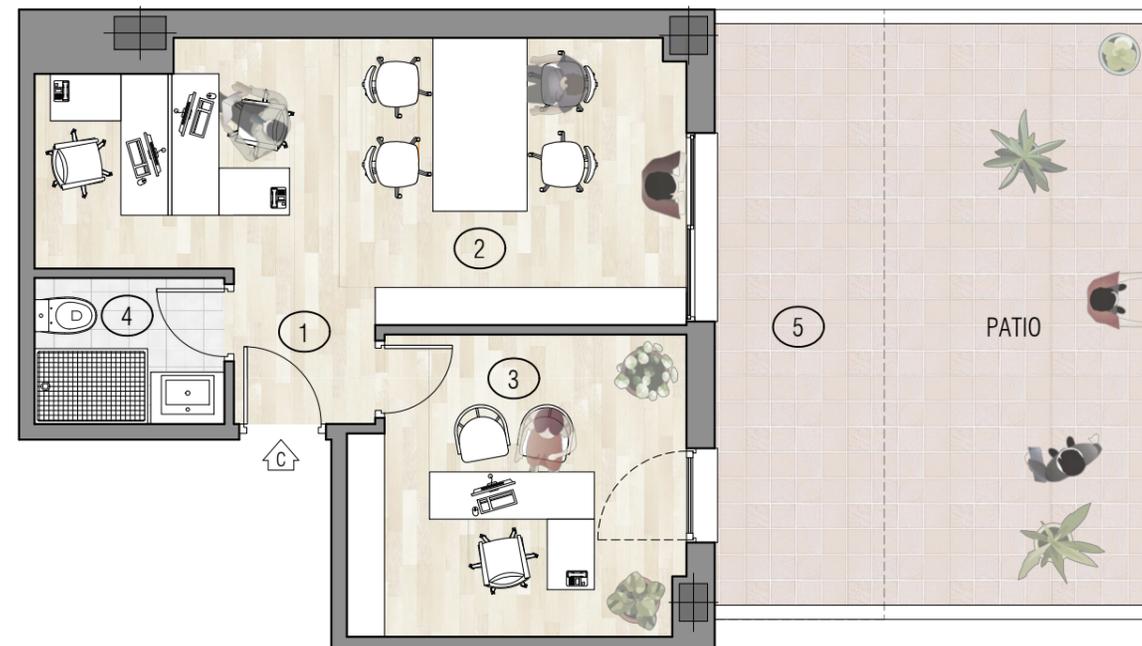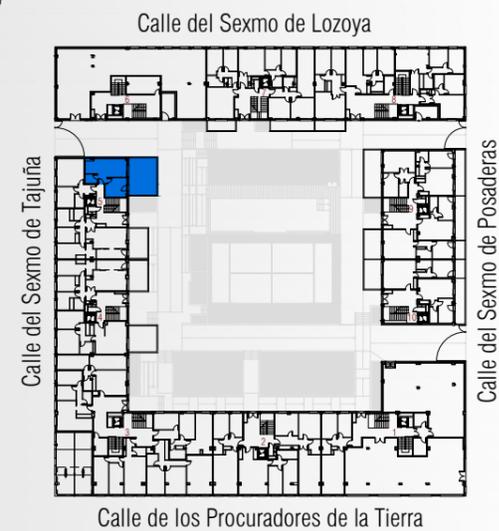

0 0.5 1 1.5 2  
Escala Gráfica  
Escala 1/75