

# INFINITY

- SECTOR 1 PLAZA DE TOROS SEGOVIA-

PORTAL · PLANTA

P5 · PRIMERO A

DORMITORIOS

3

BAÑOS

2

SUPERFICIE CONSTRUIDA CON ZONAS COMUNES

129,92 m²



SUPERFICIE ÚTIL

94,18 m²

SUPERFICIE TERRAZA / PORCHE / PATIO

13,40 m²

| ESTANCIA                | SUP. ÚTIL |
|-------------------------|-----------|
| 1. Vestíbulo            | 5,08 m²   |
| 2. Salón-Comedor        | 26,80 m²  |
| 3. Cocina               | 8,88 m²   |
| 4. Paso                 | 4,28 m²   |
| 5. Dormitorio Principal | 11,96 m²  |
| 6. Baño D. Principal    | 4,62 m²   |
| 7. Dormitorio 2         | 11,26 m²  |
| 8. Dormitorio 3         | 10,80 m²  |
| 9. Baño 2               | 3,80 m²   |
| 10. Terraza/Tendedero   | 13,40 m²  |

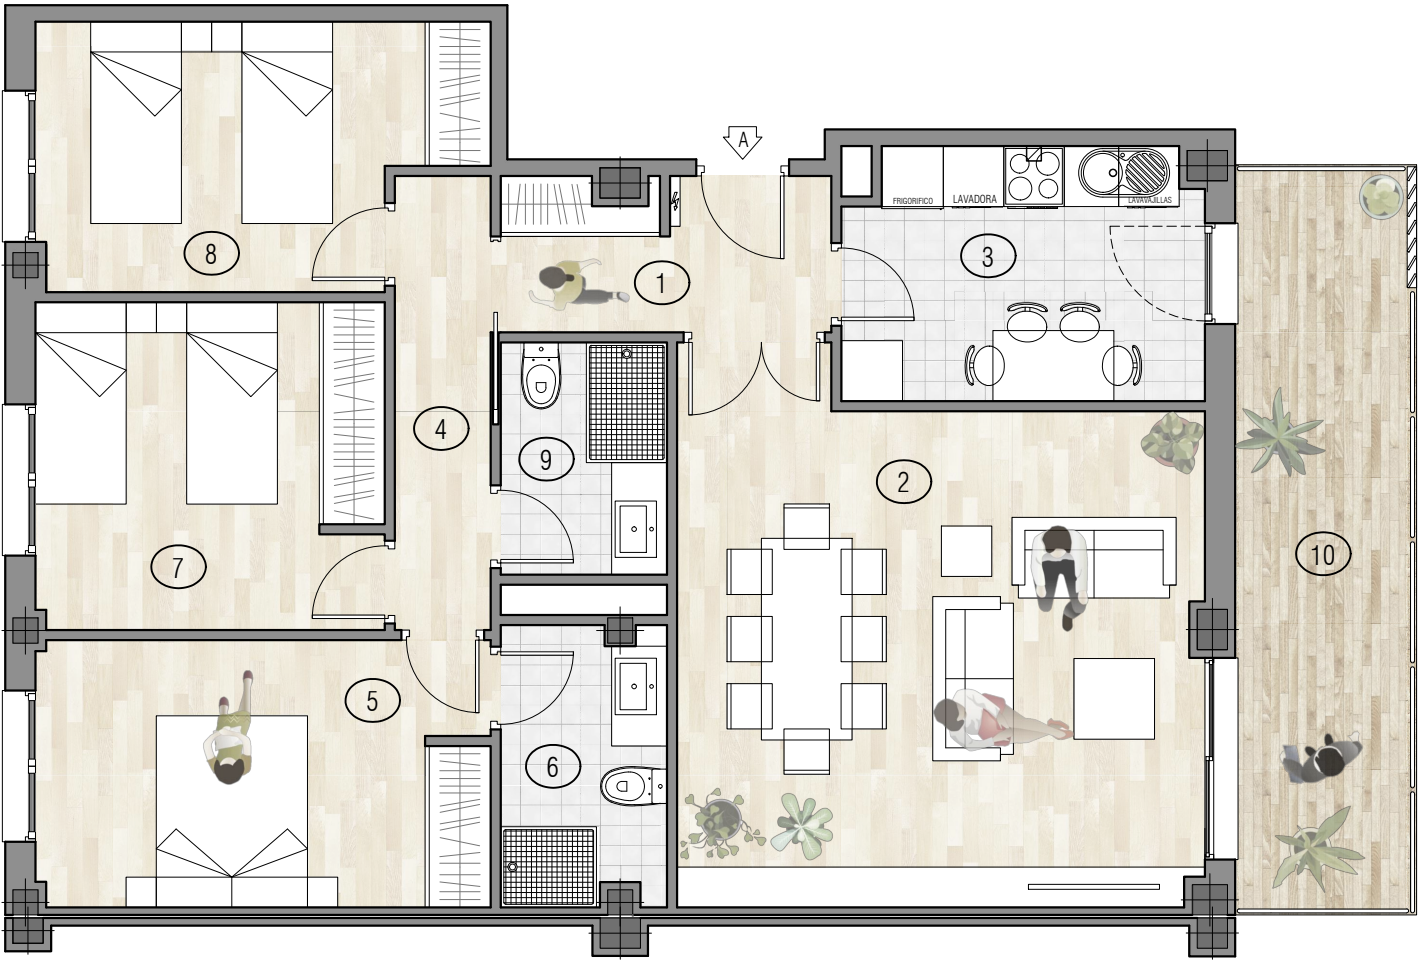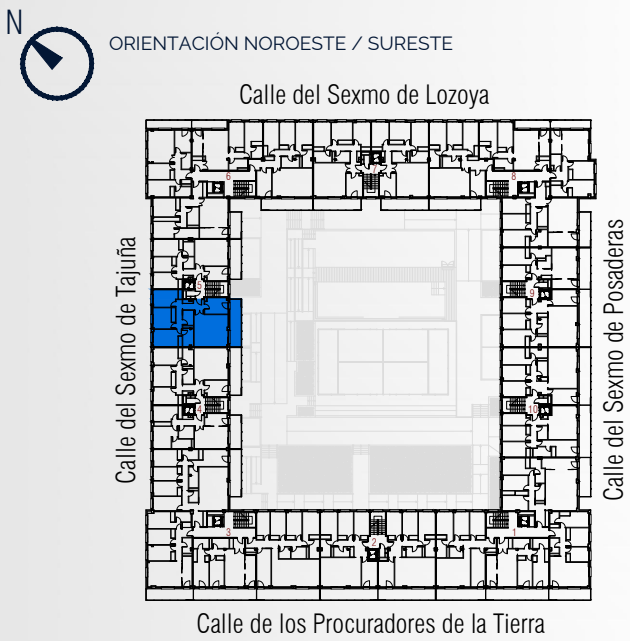

0 0.5 1 1.5 2  
Escala Gráfica  
Escala 1/75

Sujeto a las condiciones de Entidad Financiadora. El precio incluye garaje y trastero. IVA no incluido. El mobiliario de las infografías (incluido cocinas) no está incluido y el equipamiento, calidades y acabados de la vivienda son los indicados en esta memoria de calidades.  
NOTA: Los colores de pinturas, maderas, alicatados y solados pueden sufrir variaciones ligeras en su tonalidad a causa del proceso de impresión o por alteraciones en el ajuste de pantalla. La información que aparece en este plano es orientativa, está sujeta a modificaciones derivadas de la dirección de obra y la construcción.