

INFINITY

- SECTOR 1 PLAZA DE TOROS SEGOVIA-

PORTAL · PLANTA

P5 · PRIMERO B

DORMITORIOS

3

BAÑOS

2

SUPERFICIE CONSTRUIDA CON ZONAS COMUNES

110,08 m²

SUPERFICIE ÚTIL

79,80 m²



SUPERFICIE TERRAZA / PORCHE / PATIO

11,44 m²

ESTANCIA	SUP. ÚTIL
1. Vestíbulo	4,77 m²
2. Salón-Comedor	21,56 m²
3. Cocina	7,69 m²
4. Paso	3,21 m²
5. Dormitorio Principal	11,97 m²
6. Baño D. Principal	3,60 m²
7. Dormitorio 2	8,29 m²
8. Dormitorio 3	10,17 m²
9. Baño 2	2,93 m²
10. Terraza/Tendedero	11,44 m²

N

ORIENTACIÓN NOROESTE / SURESTE

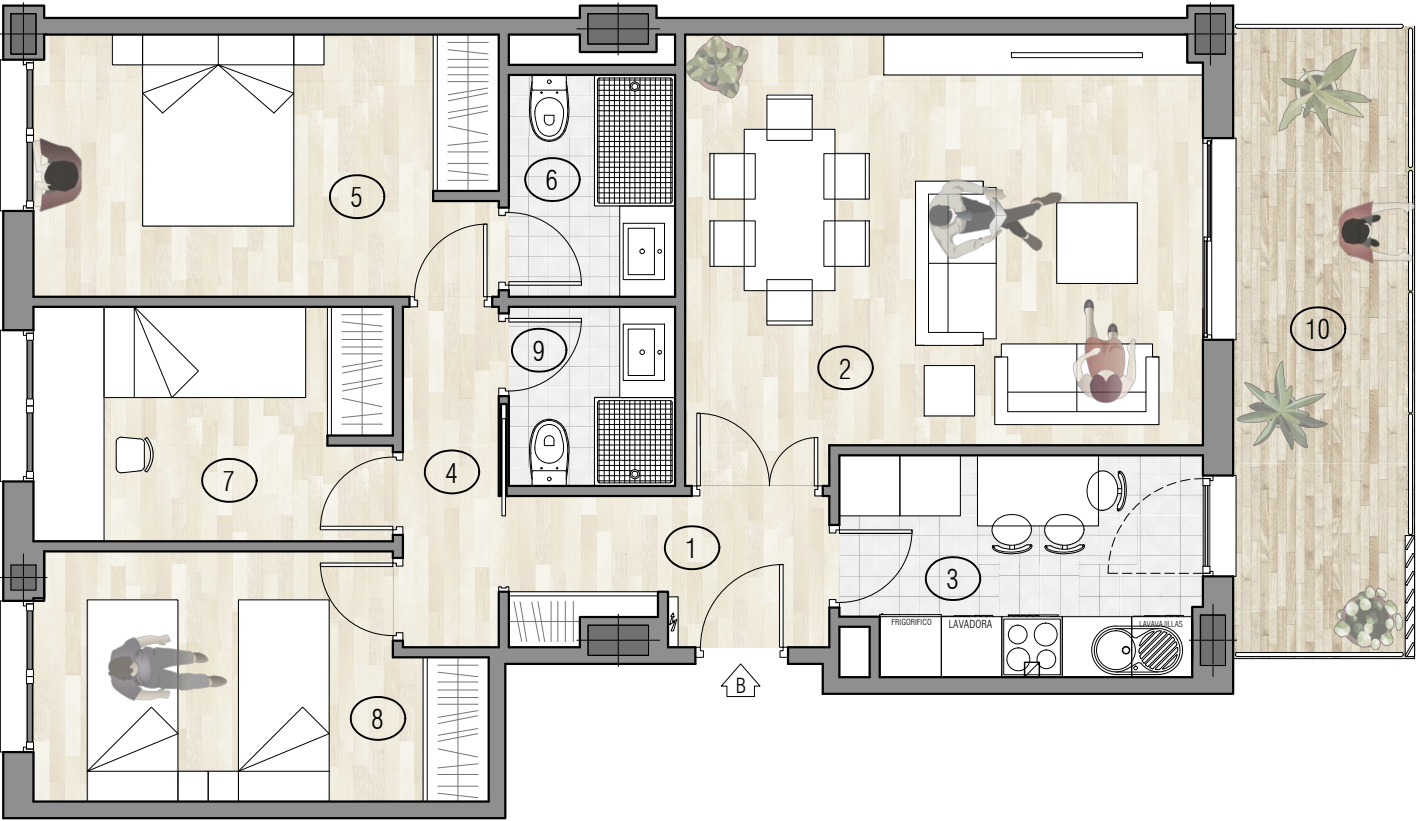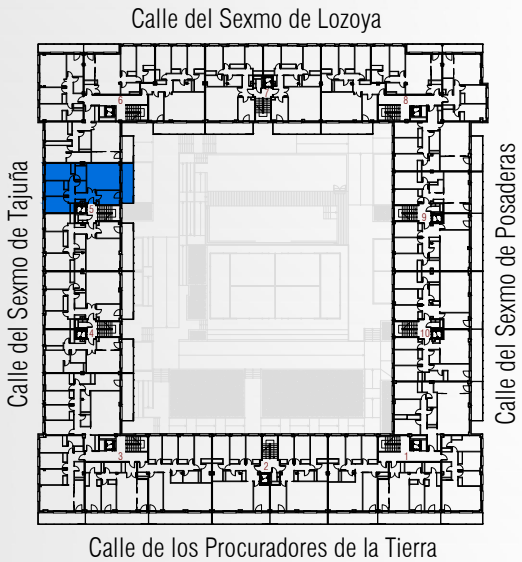

0 0.5 1 1.5 2

Escala Gráfica

Escala 1/75

Sujeto a las condiciones de Entidad Financiadora. El precio incluye garaje y trastero. IVA no incluido. El mobiliario de las infografías (incluido cocinas) no está incluido y el equipamiento, calidades y acabados de la vivienda son los indicados en esta memoria de calidades.
NOTA: Los colores de pinturas, maderas, alicatados y solados pueden sufrir variaciones ligeras en su tonalidad a causa del proceso de impresión o por alteraciones en el ajuste de pantalla. La información que aparece en este plano es orientativa, está sujeta a modificaciones derivadas de la dirección de obra y la construcción.