

# INFINITY

- SECTOR 1 PLAZA DE TOROS SEGOVIA -

PORTAL · PLANTA  
P5 · TERCERO B  
(ÁTICO)

DORMITORIOS  
2

BAÑOS  
2

SUPERFICIE CONSTRUIDA CON ZONAS COMUNES 83,53 m<sup>2</sup>  
SUPERFICIE ÚTIL 60,55 m<sup>2</sup>  
SUPERFICIE TERRAZA / PORCHE / PATIO 23,34 m<sup>2</sup>

## ESTANCIA


## SUP. ÚTIL

1. Vestíbulo	5,56 m <sup>2</sup>
2. Salón-Comedor	18,57 m <sup>2</sup>
3. Cocina	6,83 m <sup>2</sup>
4. Pasa	1,47 m <sup>2</sup>
5. Dormitorio Principal	12,02 m <sup>2</sup>
6. Baño D. Principal	3,05 m <sup>2</sup>
7. Dormitorio 2	10,00 m <sup>2</sup>
8. Baño 2	3,05 m <sup>2</sup>
Terraza	23,34 m <sup>2</sup>




ORIENTACIÓN NOROESTE / SURESTE

Calle del Sexmo de Lozoya

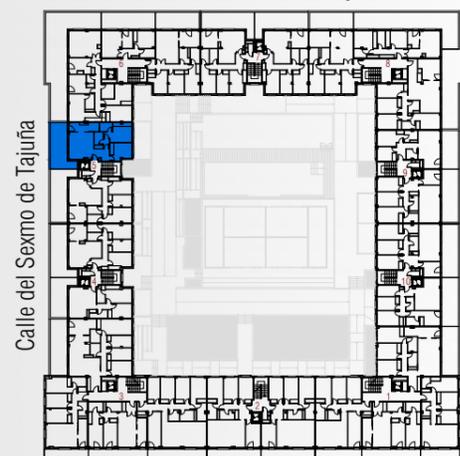

Calle de los Procuradores de la Tierra

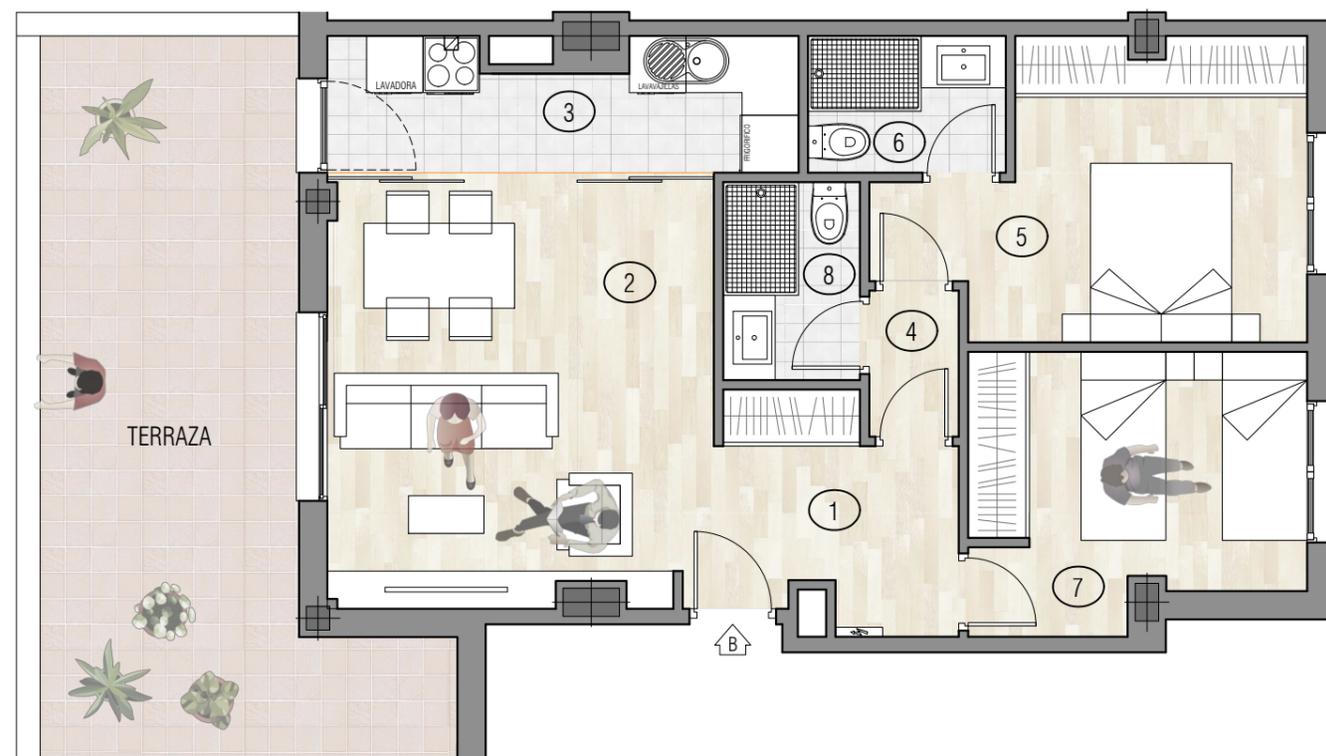

0 0.5 1 1.5 2  
Escala Gráfica  
Escala 1/75