

# INFINITY

- SECTOR 1 PLAZA DE TOROS SEGOVIA-

PORTAL · PLANTA  
P6 · PRIMERO A

DORMITORIOS  
2

BAÑOS  
2



SUPERFICIE CONSTRUIDA CON ZONAS COMUNES 106,99 m<sup>2</sup>  
SUPERFICIE ÚTIL 77,56 m<sup>2</sup>  
SUPERFICIE TERRAZA / PORCHE / PATIO 7,70 m<sup>2</sup>

## ESTANCIA SUP. ÚTIL

1. Vestibulo	8,89 m <sup>2</sup>
2. Salón-Comedor	20,03 m <sup>2</sup>
3. Cocina	7,02 m <sup>2</sup>
4. Distribuidor	3,01 m <sup>2</sup>
5. Dormitorio Principal	12,00 m <sup>2</sup>
6. Baño D. Principal	5,74 m <sup>2</sup>
7. Dormitorio 2	12,03 m <sup>2</sup>
8. Baño 2	4,99 m <sup>2</sup>
9. Terraza/Tendedero	7,70 m <sup>2</sup>



ORIENTACIÓN NOROESTE / SURESTE

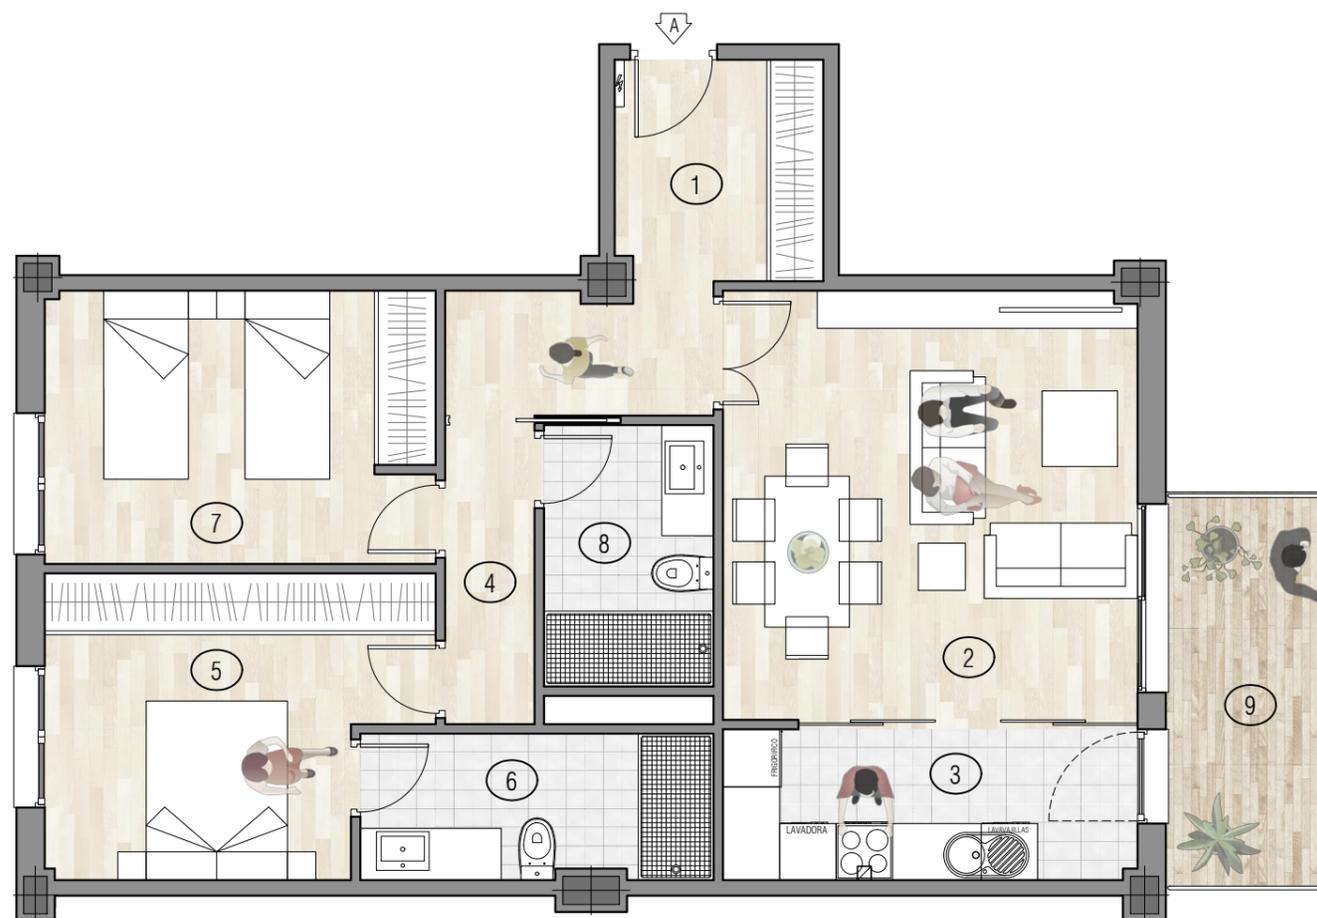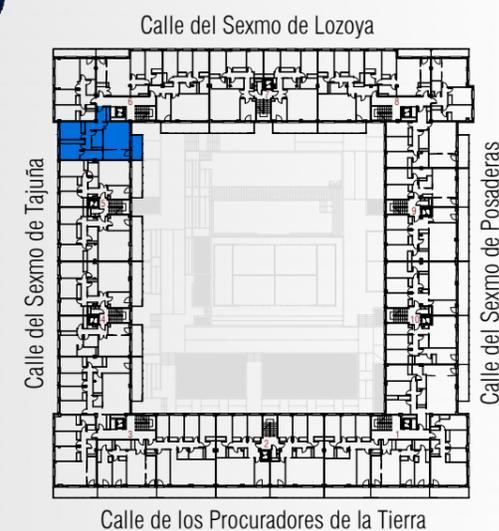

0 0.5 1 1.5 2  
Escala Gráfica  
Escala 1/75

Sujeto a las condiciones de Entidad Financiadora. El precio incluye garaje y trastero. IVA no incluido. El mobiliario de las infografías (incluido cocinas) no está incluido y el equipamiento, calidades y acabados de la vivienda son los indicados en esta memoria de calidades.  
NOTA: Los colores de pinturas, maderas, alicatados y solados pueden sufrir variaciones ligeras en su tonalidad a causa del proceso de impresión o por alteraciones en el ajuste de pantalla. La información que aparece en este plano es orientativa, está sujeta a modificaciones derivadas de la dirección de obra y la construcción.