

INFINITY

- SECTOR 1 PLAZA DE TOROS SEGOVIA-



PORTAL · PLANTA
P6 · SEGUNDO A

DORMITORIOS
2

BAÑOS
2

SUPERFICIE CONSTRUIDA CON ZONAS COMUNES 106,99 m²
SUPERFICIE ÚTIL 77,56 m²
SUPERFICIE TERRAZA / PORCHE / PATIO 7,70 m²

ESTANCIA	SUP. ÚTIL
1. Vestibulo	8,89 m²
2. Salón-Comedor	20,03 m²
3. Cocina	7,02 m²
4. Distribuidor	3,01 m²
5. Dormitorio Principal	12,00 m²
6. Baño D. Principal	5,74 m²
7. Dormitorio 2	12,03 m²
8. Baño 2	4,99 m²
9. Terraza/Tendedero	7,70 m²

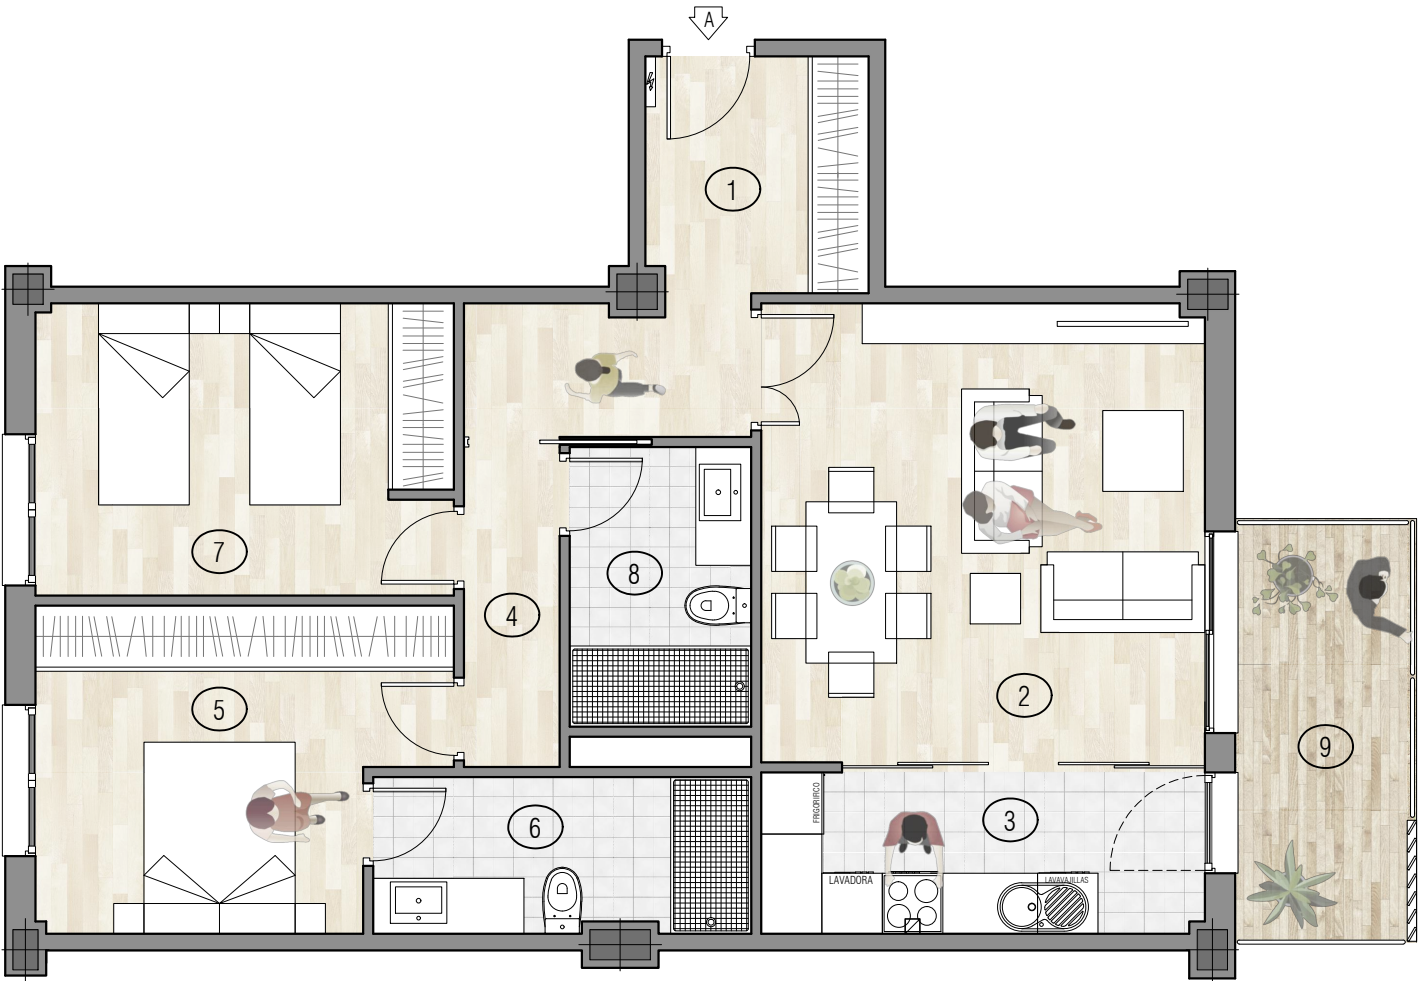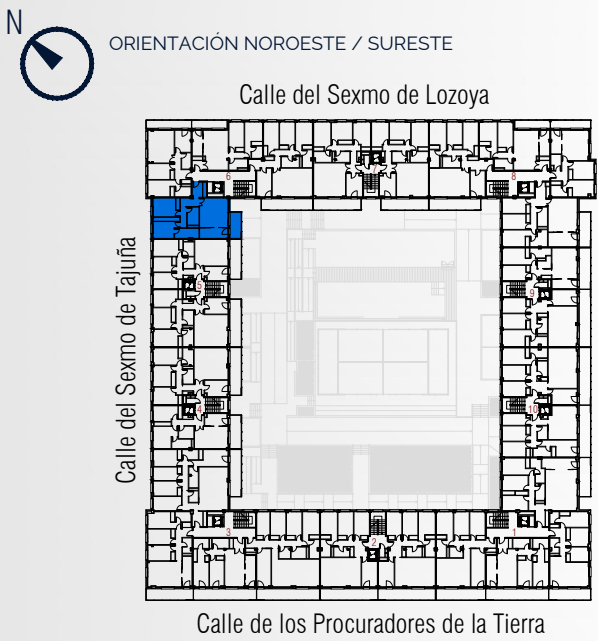

0 0.5 1 1.5 2

Escala Gráfica
Escala 1/75

Sujeto a las condiciones de Entidad Financiadora. El precio incluye garaje y trastero. IVA no incluido. El mobiliario de las infografías (incluido cocinas) no está incluido y el equipamiento, calidades y acabados de la vivienda son los indicados en esta memoria de calidades.
NOTA: Los colores de pinturas, maderas, alicatados y solados pueden sufrir variaciones ligeras en su tonalidad a causa del proceso de impresión o por alteraciones en el ajuste de pantalla. La información que aparece en este plano es orientativa, está sujeta a modificaciones derivadas de la dirección de obra y la construcción.