

INFINITY

- SECTOR 1 PLAZA DE TOROS SEGOVIA -

PORTAL · PLANTA
P6 · SEGUNDO D



DORMITORIOS
3

BAÑOS
2

SUPERFICIE CONSTRUIDA CON ZONAS COMUNES 135,84 m²
SUPERFICIE ÚTIL 98,47 m²
SUPERFICIE TERRAZA / PORCHE / PATIO 14,44 m²

ESTANCIA	SUP. ÚTIL
1. Vestíbulo	8,15 m ²
2. Salón-Comedor	27,48 m ²
3. Cocina	9,89 m ²
4. Pasa	2,99 m ²
5. Dormitorio Principal	12,01 m ²
6. Baño D. Principal	4,26 m ²
7. Dormitorio 2	10,06 m ²
8. Dormitorio 3	11,74 m ²
9. Baño 2	4,67 m ²
10. Terraza/Tendedero	14,44 m ²

N
ORIENTACIÓN NORESTE / SUROESTE

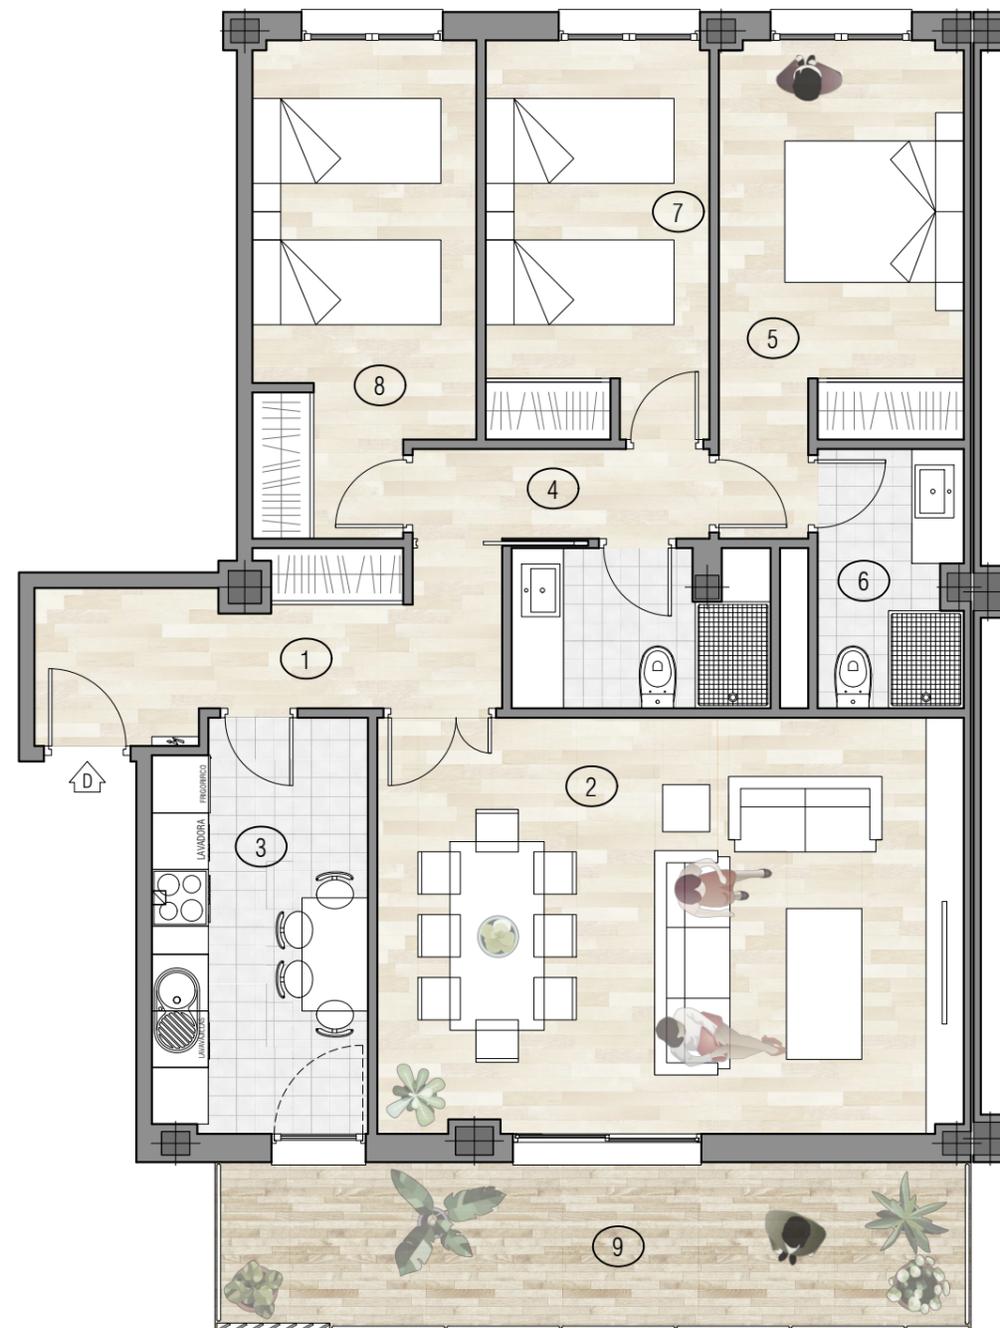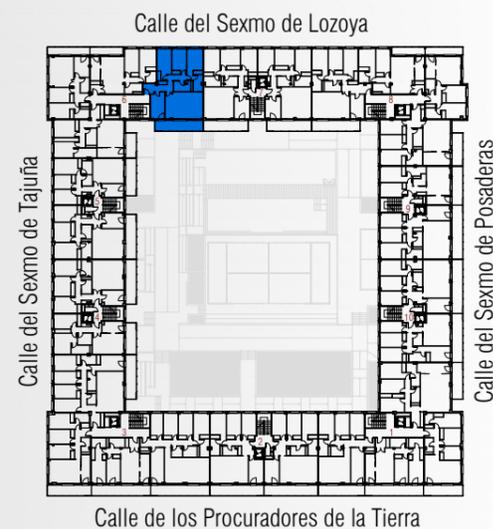

0 0.5 1 1.5 2
Escala Gráfica
Escala 1/75

Sujeto a las condiciones de Entidad Financiadora. El precio incluye garaje y trastero. IVA no incluido. El mobiliario de las infografías (incluido cocinas) no está incluido y el equipamiento, calidades y acabados de la vivienda son los indicados en esta memoria de calidades.
NOTA: Los colores de pinturas, maderas, alicatados y solados pueden sufrir variaciones ligeras en su tonalidad a causa del proceso de impresión o por alteraciones en el ajuste de pantalla. La información que aparece en este plano es orientativa, está sujeta a modificaciones derivadas de la dirección de obra y la construcción.