

INFINITY

- SECTOR 1 PLAZA DE TOROS SEGOVIA-

PORTAL · PLANTA
P7 · BAJO B

DESPACHOS
2

BAÑOS
1



SUPERFICIE CONSTRUIDA CON ZONAS COMUNES 62,17 m²
SUPERFICIE ÚTIL 47,94 m²

ESTANCIA SUP. ÚTIL

| | |
|--------------------|----------------------|
| 1. Vestíbulo | 3,13 m ² |
| 2. Sala de Trabajo | 19,24 m ² |
| 3. Despacho 1 | 9,02 m ² |
| 4. Despacho 2 | 10,89 m ² |
| 5. Paso | 2,43 m ² |
| 6. Aseo | 3,23 m ² |



ORIENTACIÓN NORESTE

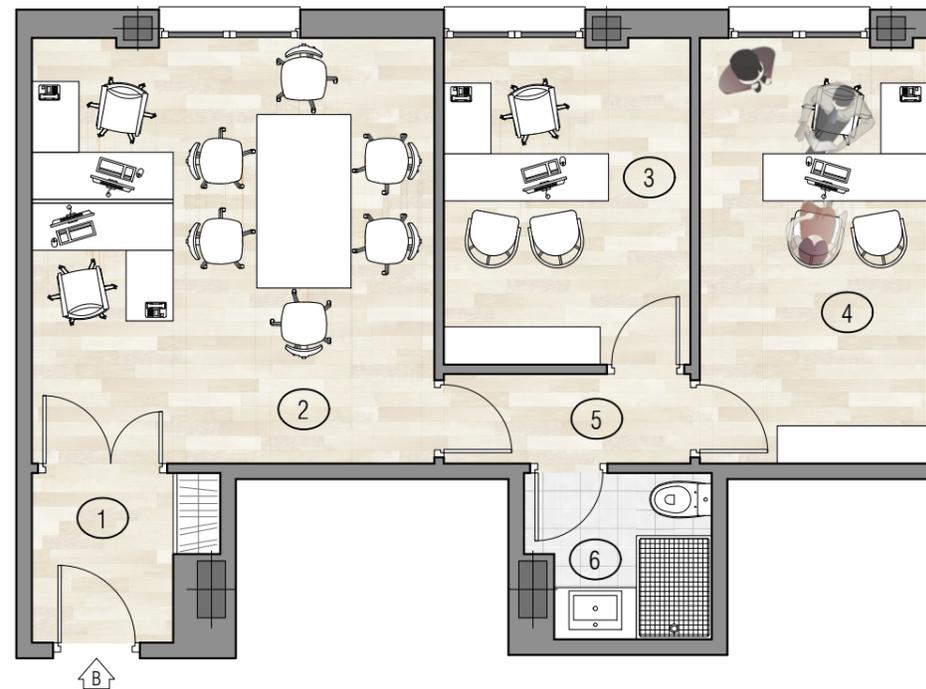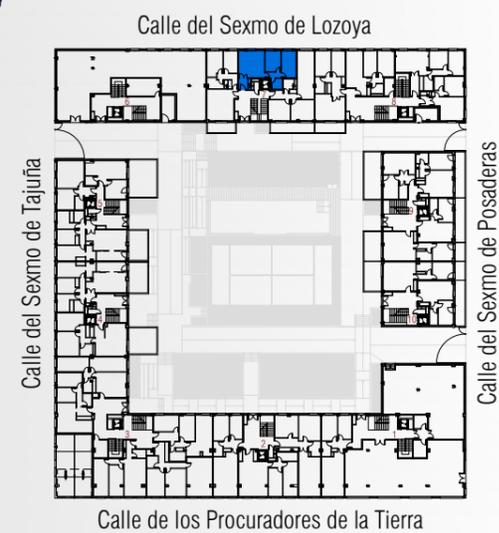

0 0.5 1 1.5 2
Escala Gráfica
Escala 1/75

Sujeto a las condiciones de Entidad Financiadora. El precio incluye garaje y trastero. IVA no incluido. El mobiliario de las infografías (incluido cocinas) no está incluido y el equipamiento, calidades y acabados de la vivienda son los indicados en esta memoria de calidades.
NOTA: Los colores de pinturas, maderas, alicatados y solados pueden sufrir variaciones ligeras en su tonalidad a causa del proceso de impresión o por alteraciones en el ajuste de pantalla. La información que aparece en este plano es orientativa, está sujeta a modificaciones derivadas de la dirección de obra y la construcción.