

INFINITY

- SECTOR 1 PLAZA DE TOROS SEGOVIA-


PORTAL · PLANTA
P7 · BAJO C

DESPACHOS
2


BAÑOS
1

SUPERFICIE CONSTRUIDA CON ZONAS COMUNES	82,06 m²
SUPERFICIE ÚTIL	63,28 m²
SUPERFICIE TERRAZA / PORCHE / PATIO	11,92 m²

ESTANCIA	SUP. ÚTIL
1. Vestíbulo	6,01 m²
2. Sala de Trabajo	22,43 m²
3. Despacho 1	12,35 m²
4. Despacho 2	13,15 m²
5. Aseo	3,38 m²
6. Porche/Tendedero	11,92 m²

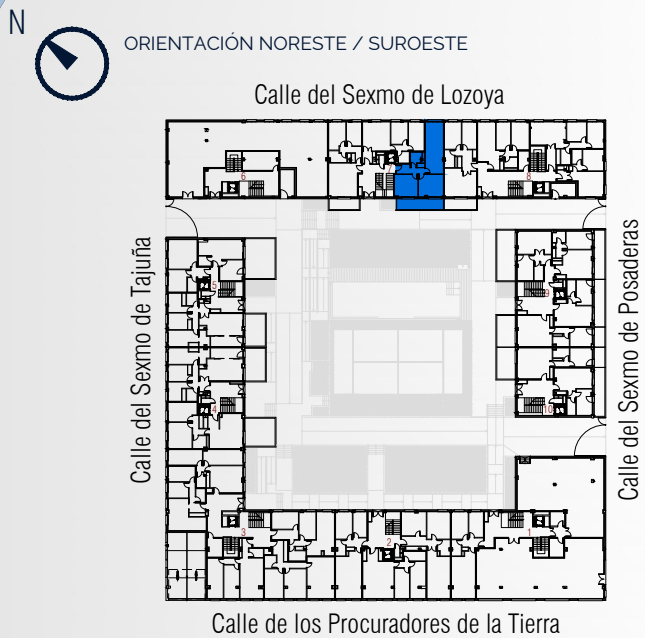

0 0.5 1 1.5 2
Escala Gráfica
Escala 1/75

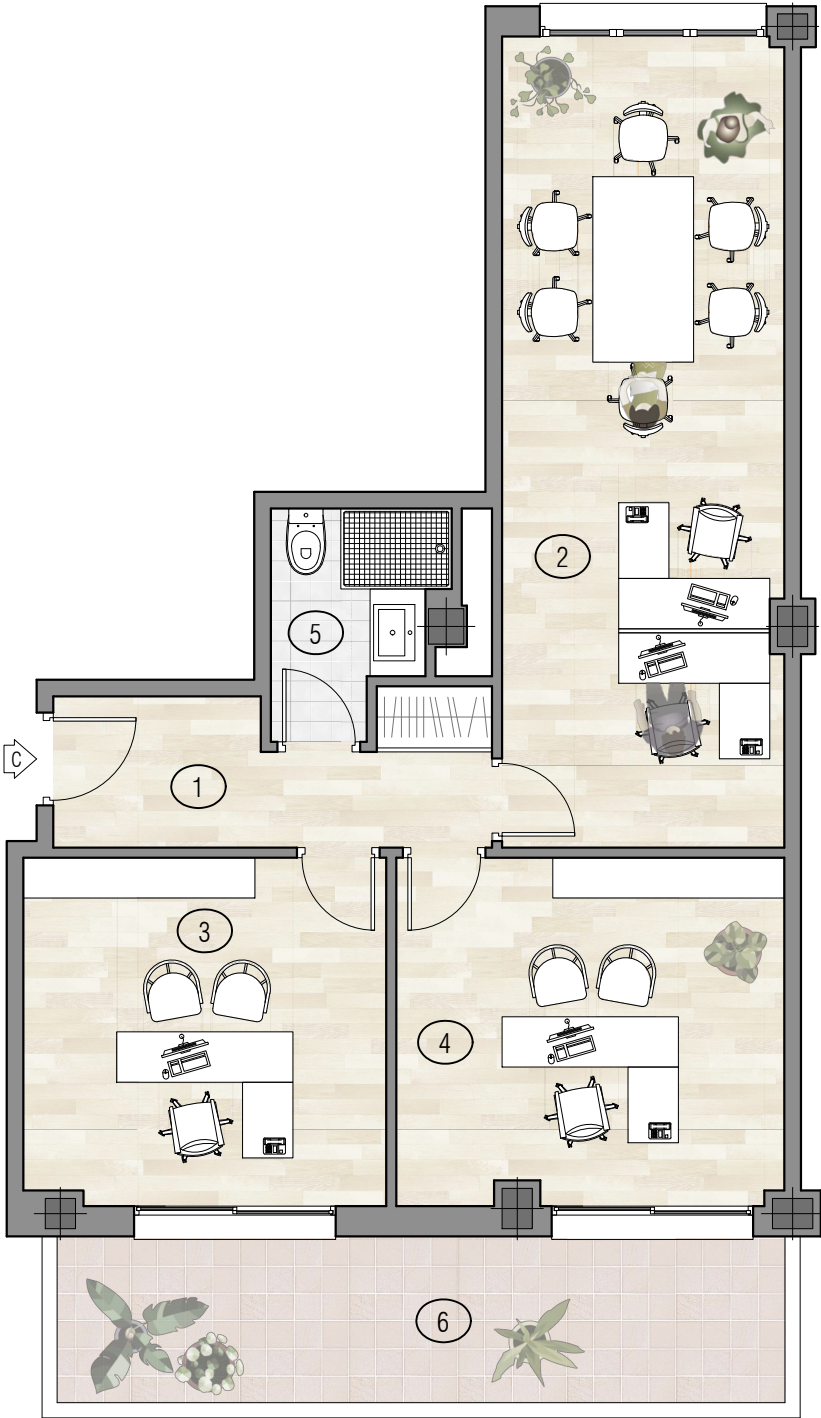

Sujeto a las condiciones de Entidad Financiadora. El precio incluye garaje y trastero. IVA no incluido. El mobiliario de las infografías (incluido cocinas) no está incluido y el equipamiento, calidades y acabados de la vivienda son los indicados en esta memoria de calidades.
NOTA: Los colores de pinturas, maderas, alicatados y solados pueden sufrir variaciones ligeras en su tonalidad a causa del proceso de impresión o por alteraciones en el ajuste de pantalla. La información que aparece en este plano es orientativa, está sujeta a modificaciones derivadas de la dirección de obra y la construcción.