

# INFINITY

- SECTOR 1 PLAZA DE TOROS SEGOVIA -

PORTAL · PLANTA  
P7 · PRIMERO A

DORMITORIOS  
3



BAÑOS  
2

SUPERFICIE CONSTRUIDA CON ZONAS COMUNES 130,25 m<sup>2</sup>  
SUPERFICIE ÚTIL 94,42 m<sup>2</sup>  
SUPERFICIE TERRAZA / PORCHE / PATIO 13,40 m<sup>2</sup>

ESTANCIA	SUP. ÚTIL
1. Vestíbulo	5,08 m <sup>2</sup>
2. Salón-Comedor	26,80 m <sup>2</sup>
3. Cocina	9,12 m <sup>2</sup>
4. Pasa	4,28 m <sup>2</sup>
5. Dormitorio Principal	11,96 m <sup>2</sup>
6. Baño D. Principal	4,62 m <sup>2</sup>
7. Dormitorio 2	11,26 m <sup>2</sup>
8. Dormitorio 3	10,80 m <sup>2</sup>
9. Baño 2	3,80 m <sup>2</sup>
10. Terraza/Tendedero	13,40 m <sup>2</sup>



ORIENTACIÓN NORESTE / SUROESTE

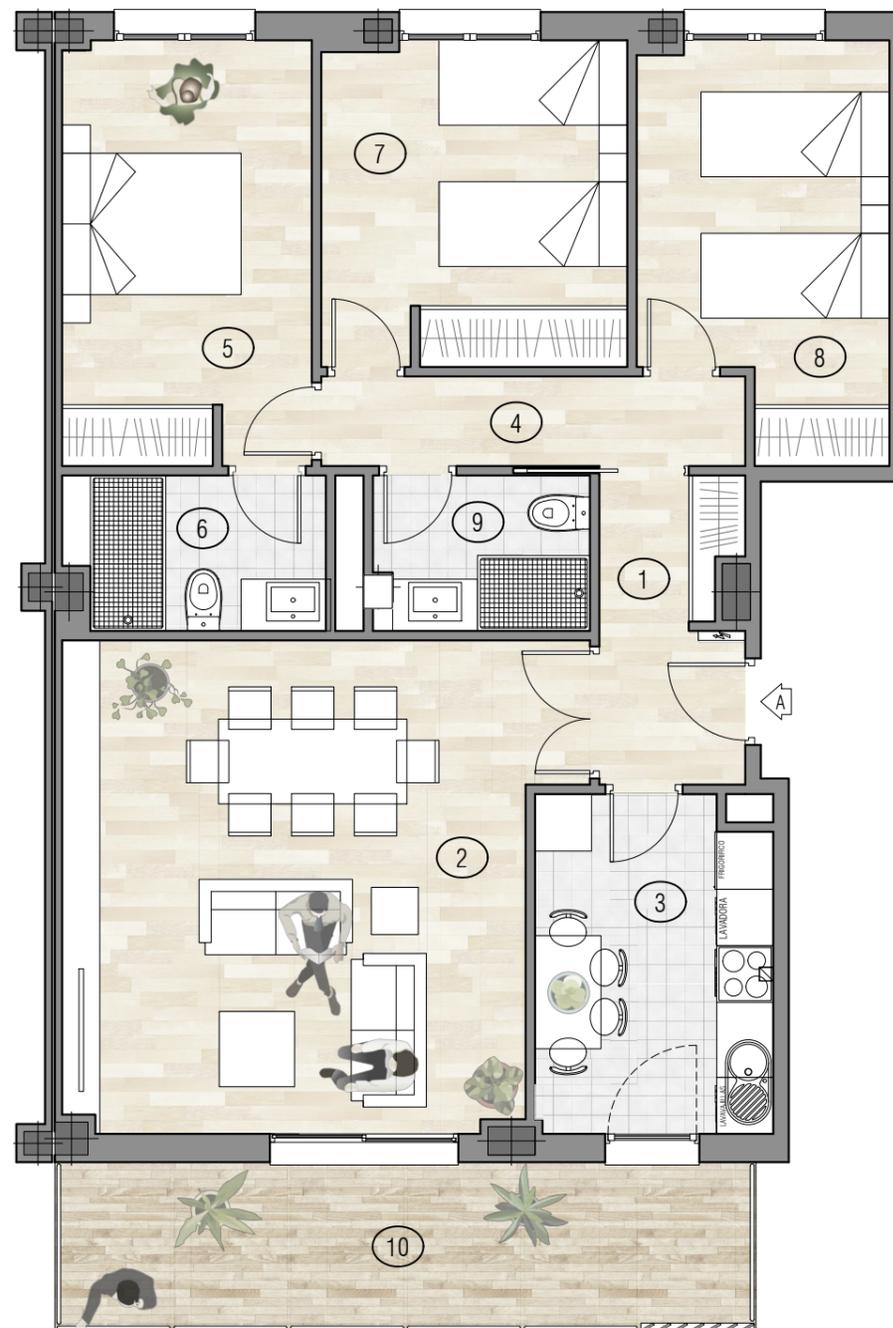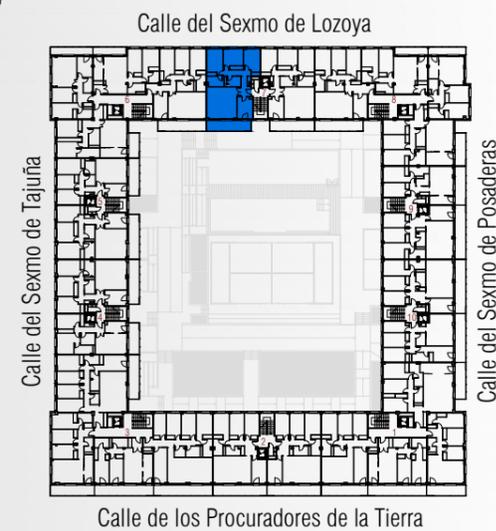

0 0.5 1 1.5 2  
Escala Gráfica  
Escala 1/75

Sujeto a las condiciones de Entidad Financiadora. El precio incluye garaje y trastero. IVA no incluido. El mobiliario de las infografías (incluido cocinas) no está incluido y el equipamiento, calidades y acabados de la vivienda son los indicados en esta memoria de calidades.  
NOTA: Los colores de pinturas, maderas, alicatados y solados pueden sufrir variaciones ligeras en su tonalidad a causa del proceso de impresión o por alteraciones en el ajuste de pantalla. La información que aparece en este plano es orientativa, está sujeta a modificaciones derivadas de la dirección de obra y la construcción.