

INFINITY

- SECTOR 1 PLAZA DE TOROS SEGOVIA-

PORTAL · PLANTA
P7 · PRIMERO B



DORMITORIOS
3

BAÑOS
2

SUPERFICIE CONSTRUIDA CON ZONAS COMUNES 129,12 m²
 SUPERFICIE ÚTIL 93,60 m²
 SUPERFICIE TERRAZA / PORCHE / PATIO 13,90 m²

ESTANCIA	SUP. ÚTIL
1. Vestíbulo	4,82 m ²
2. Salón-Comedor	26,66 m ²
3. Cocina	8,79 m ²
4. Pasa	4,09 m ²
5. Dormitorio Principal	11,94 m ²
6. Baño D. Principal	4,52 m ²
7. Dormitorio 2	11,21 m ²
8. Dormitorio 3	10,96 m ²
9. Baño 2	3,66 m ²
10. Terraza/Tendedero	13,90 m ²

N
ORIENTACIÓN NORESTE / SUROESTE

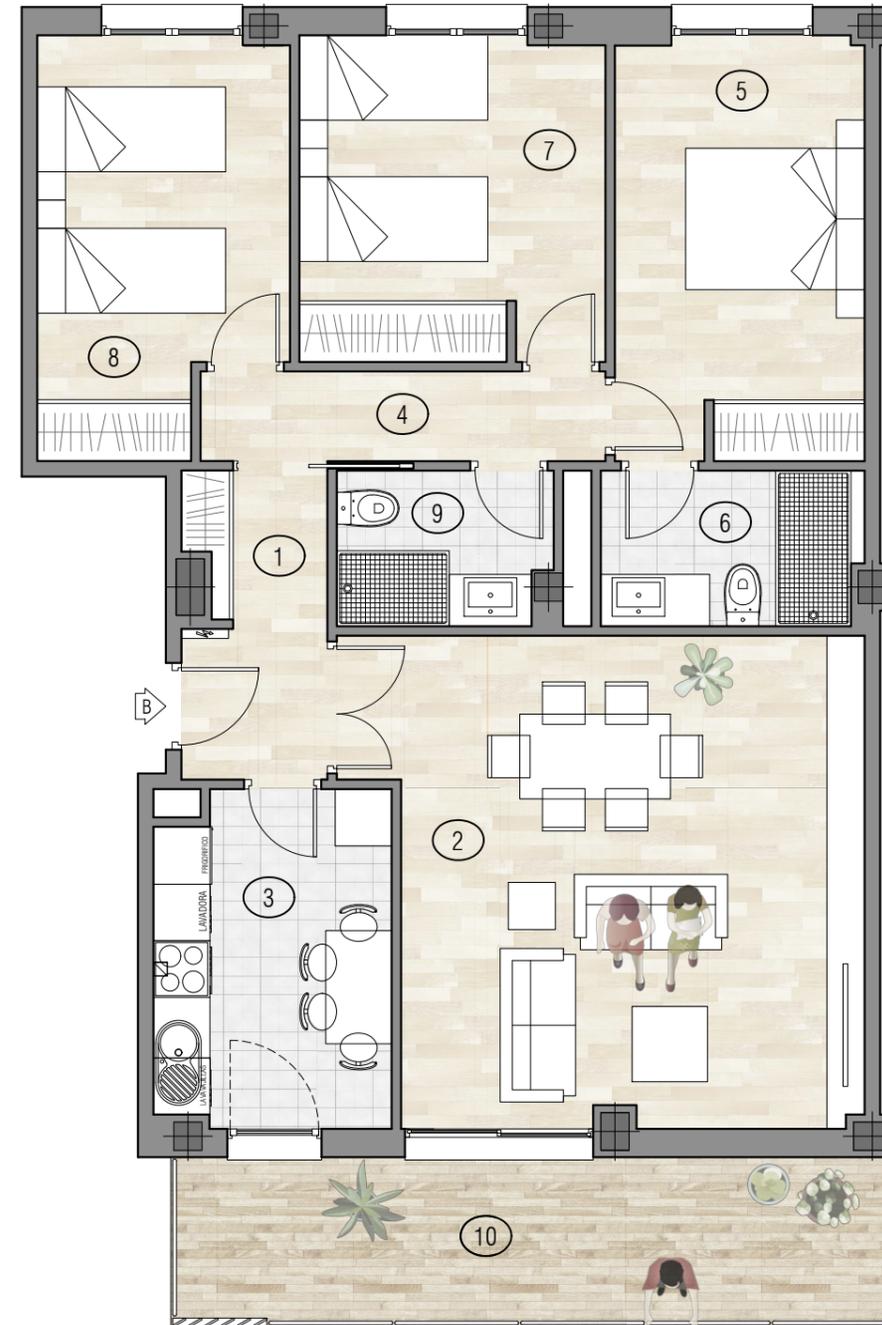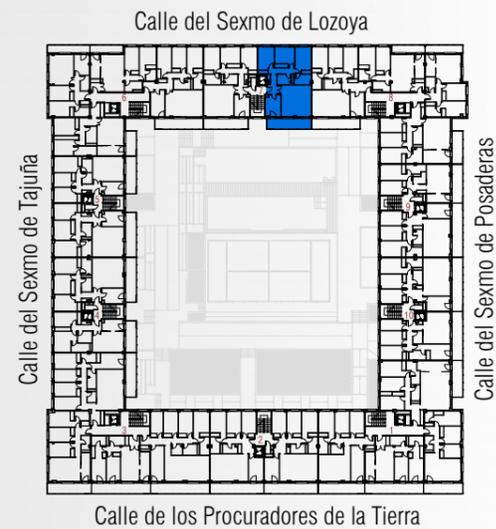

0 0.5 1 1.5 2
 Escala Gráfica
 Escala 1/75

Sujeto a las condiciones de Entidad Financiadora. El precio incluye garaje y trastero. IVA no incluido. El mobiliario de las infografías (incluido cocinas) no está incluido y el equipamiento, calidades y acabados de la vivienda son los indicados en esta memoria de calidades.
 NOTA: Los colores de pinturas, maderas, alicatados y solados pueden sufrir variaciones ligeras en su tonalidad a causa del proceso de impresión o por alteraciones en el ajuste de pantalla. La información que aparece en este plano es orientativa, está sujeta a modificaciones derivadas de la dirección de obra y la construcción.