

INFINITY

- SECTOR 1 PLAZA DE TOROS SEGOVIA-

PORTAL · PLANTA

P7 · SEGUNDO B

DORMITORIOS




3

BAÑOS

2

SUPERFICIE CONSTRUIDA CON ZONAS COMUNES	129,12 m²
SUPERFICIE ÚTIL	93,60 m²
SUPERFICIE TERRAZA / PORCHE / PATIO	13,90 m²

ESTANCIA	SUP. ÚTIL
1. Vestíbulo	4,82 m²
2. Salón-Comedor	26,66 m²
3. Cocina	8,79 m²
4. Paso	4,09 m²
5. Dormitorio Principal	11,94 m²
6. Baño D. Principal	4,52 m²
7. Dormitorio 2	11,21 m²
8. Dormitorio 3	10,96 m²
9. Baño 2	3,66 m²
10. Terraza/Tendedero	13,90 m²

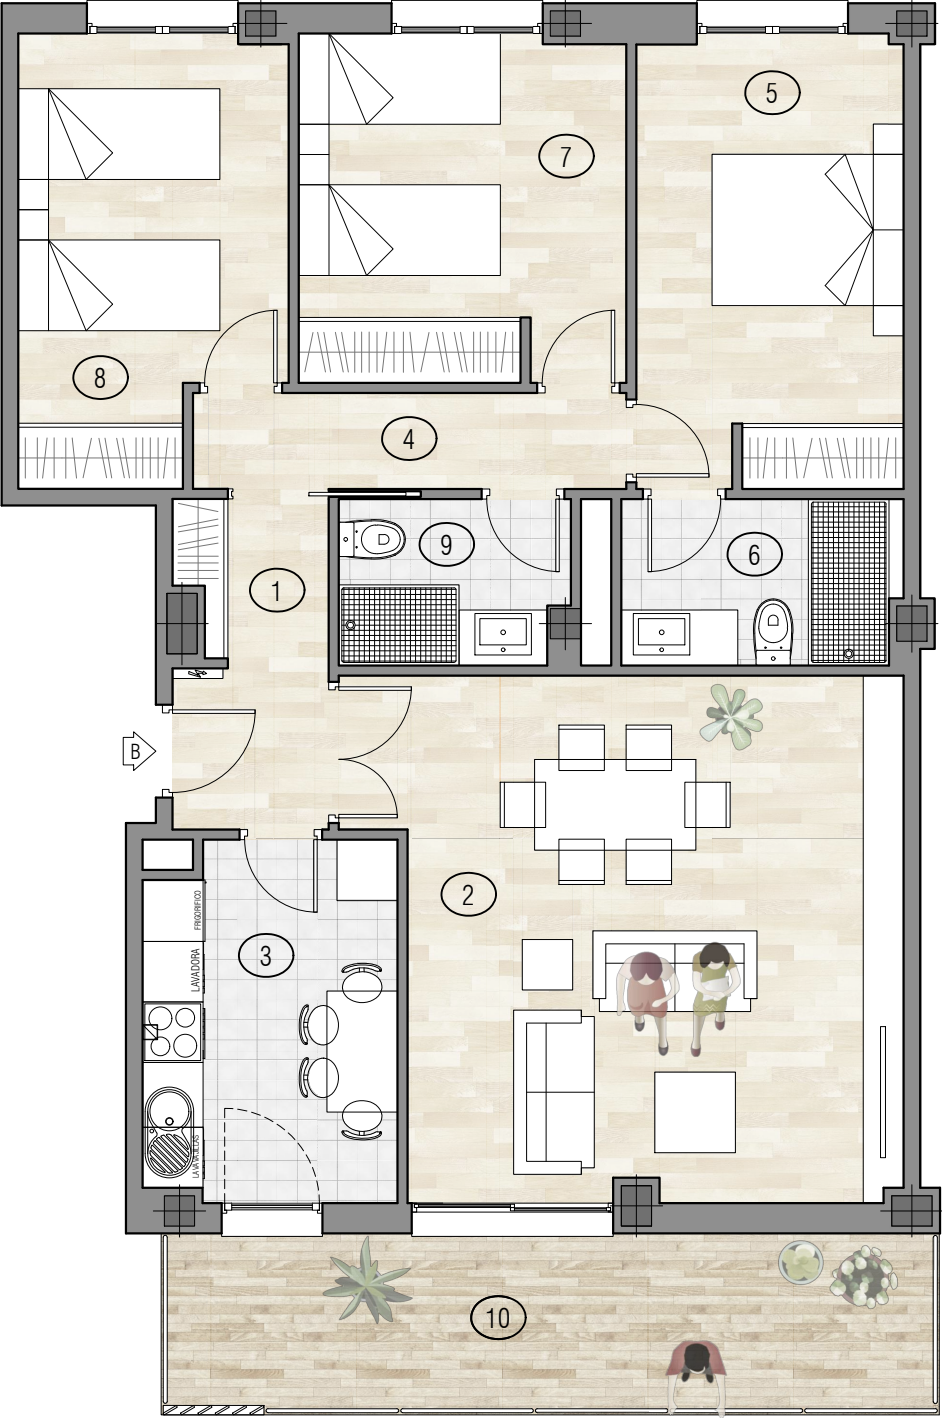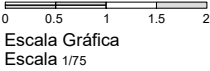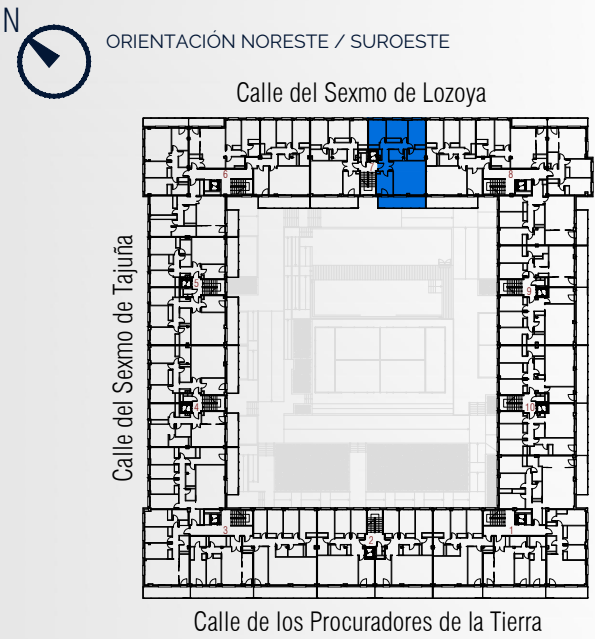

Sujeto a las condiciones de Entidad Financiadora. El precio incluye garaje y trastero. IVA no incluido. El mobiliario de las infografías (incluido cocinas) no está incluido y el equipamiento, calidades y acabados de la vivienda son los indicados en esta memoria de calidades.

NOTA: Los colores de pinturas, maderas, alicatados y solados pueden sufrir variaciones ligeras en su tonalidad a causa del proceso de impresión o por alteraciones en el ajuste de pantalla. La información que aparece en este plano es orientativa, está sujeta a modificaciones derivadas de la dirección de obra y la construcción.