


INFINITY

- SECTOR 1 PLAZA DE TOROS SEGOVIA-


PORTAL · PLANTA	DORMITORIOS	BAÑOS
P7 · TERCERO B (ÁTICO)	3	2

SUPERFICIE CONSTRUIDA CON ZONAS COMUNES	99,72 m²
SUPERFICIE ÚTIL	72,29 m²
SUPERFICIE TERRAZA / PORCHE / PATIO	26,81 m²

ESTANCIA	SUP. ÚTIL
1. Vestíbulo	4,19 m²
2. Salón-Comedor	20,43 m²
3. Cocina	7,99 m²
4. Paso	4,47 m²
5. Dormitorio Principal	11,03 m²
6. Baño D. Principal	3,31 m²
7. Dormitorio 2	7,75 m²
8. Dormitorio 3	10,03 m²
9. Baño 2	3,09 m²
Terraza	26,81 m²

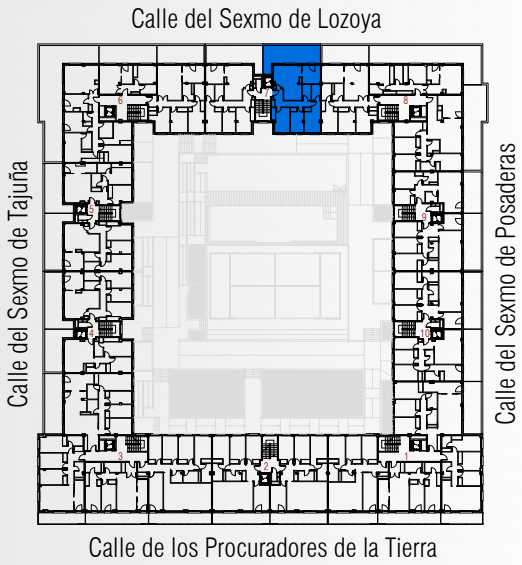

0 0.5 1 1.5 2
Escala Gráfica
Escala 1/75

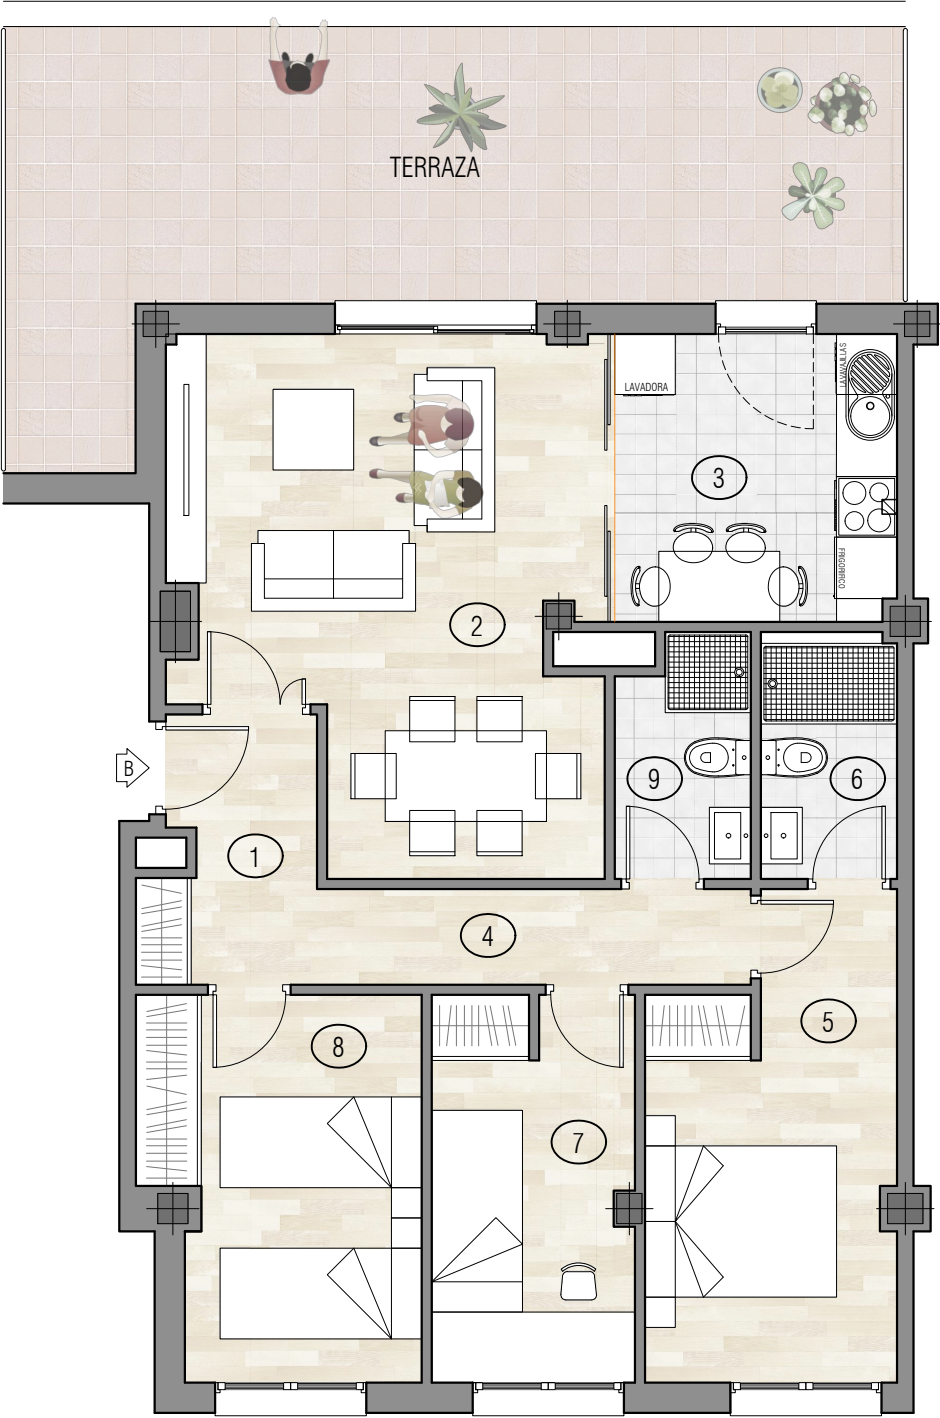

Sujeto a las condiciones de Entidad Financiadora. El precio incluye garaje y trastero. IVA no incluido. El mobiliario de las infografías (incluido cocinas) no está incluido y el equipamiento, calidades y acabados de la vivienda son los indicados en esta memoria de calidades.
NOTA: Los colores de pinturas, maderas, alicatados y solados pueden sufrir variaciones ligeras en su tonalidad a causa del proceso de impresión o por alteraciones en el ajuste de pantalla. La información que aparece en este plano es orientativa, está sujeta a modificaciones derivadas de la dirección de obra y la construcción.