

# INFINITY

- SECTOR 1 PLAZA DE TOROS SEGOVIA-


PORTAL · PLANTA  
P8 · BAJO A

DESPACHOS  
2

BAÑOS  
1

SUPERFICIE CONSTRUIDA CON ZONAS COMUNES 76,25 m<sup>2</sup>  
SUPERFICIE ÚTIL 58,80 m<sup>2</sup>  
SUPERFICIE TERRAZA / PORCHE / PATIO 8,22 m<sup>2</sup>

ESTANCIA	SUP. ÚTIL
1. Vestibulo	9,20 m <sup>2</sup>
2. Sala de Trabajo	20,75 m <sup>2</sup>
3. Despacho 1	9,56 m <sup>2</sup>
4. Despacho 2	11,00 m <sup>2</sup>
5. Aseo	4,18 m <sup>2</sup>
6. Porche/Tendedero	8,22 m <sup>2</sup>

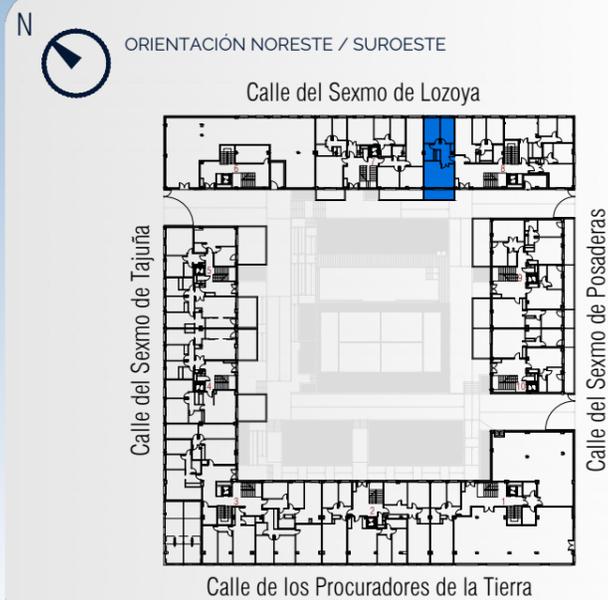

0 0.5 1 1.5 2  
Escala Gráfica  
Escala 1/75

