

INFINITY

- SECTOR 1 PLAZA DE TOROS SEGOVIA-

PORTAL · PLANTA

P8 · SEGUNDO C

DORMITORIOS

2

BAÑOS

2

SUPERFICIE CONSTRUIDA CON ZONAS COMUNES

96,16 m²



SUPERFICIE ÚTIL

69,71 m²

SUPERFICIE TERRAZA / PORCHE / PATIO

8,15 m²

ESTANCIA	SUP. ÚTIL
1. Vestibulo	6,45 m²
2. Salón-Comedor	19,41 m²
3. Cocina	5,84 m²
4. Dormitorio Principal	11,11 m²
5. Baño D. Principal	4,12 m²
6. Dormitorio 2	11,10 m²
7. Baño 2	3,53 m²
8. Terraza/Tendedero	8,15 m²

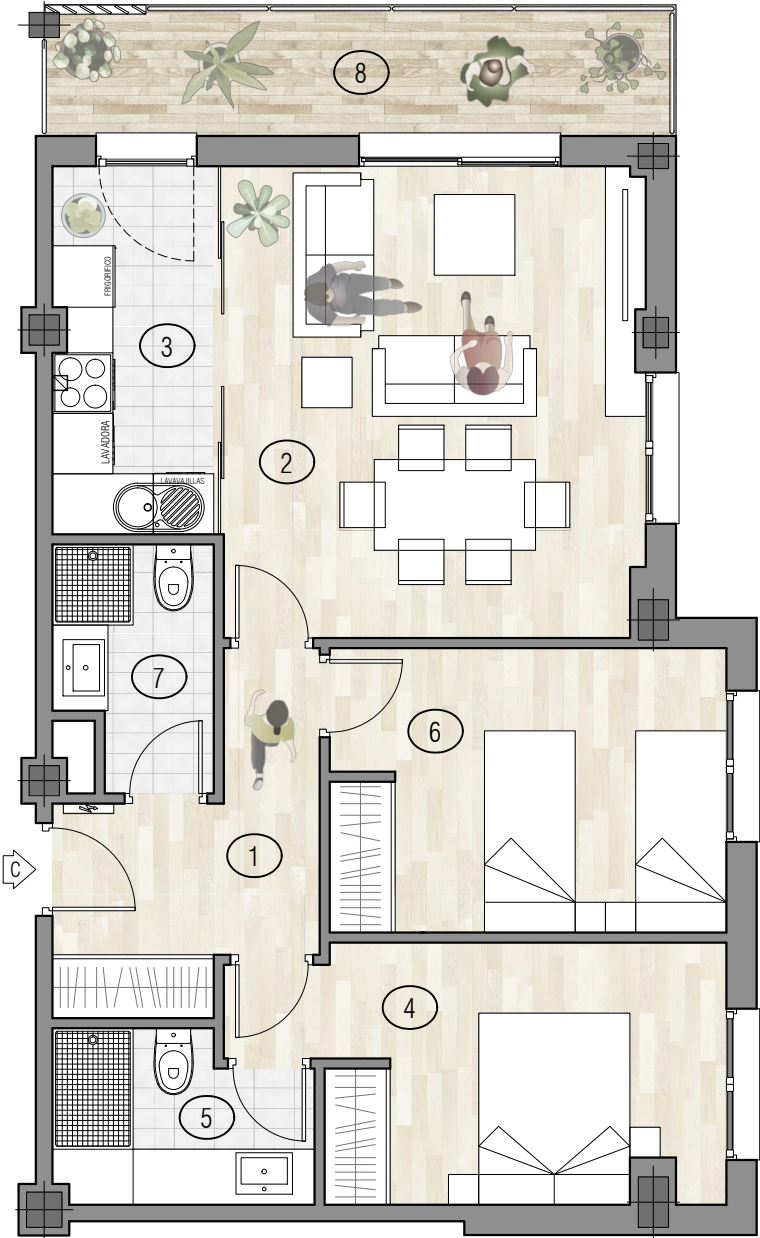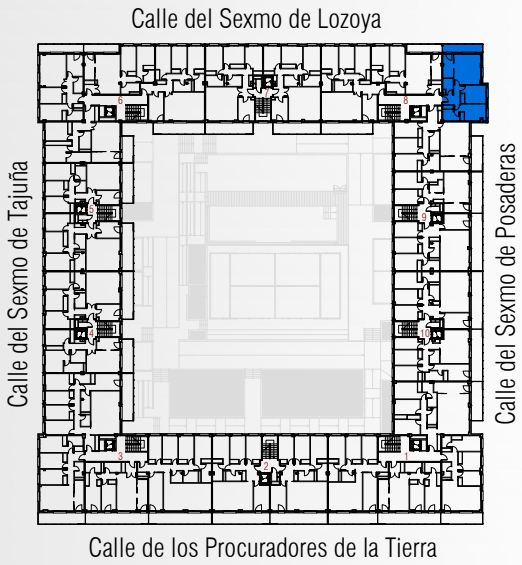

0 0.5 1 1.5 2
Escala Gráfica
Escala 1/75

Sujeto a las condiciones de Entidad Financiadora. El precio incluye garaje y trastero. IVA no incluido. El mobiliario de las infografías (incluido cocinas) no está incluido y el equipamiento, calidades y acabados de la vivienda son los indicados en esta memoria de calidades.
NOTA: Los colores de pinturas, maderas, alicatados y solados pueden sufrir variaciones ligeras en su tonalidad a causa del proceso de impresión o por alteraciones en el ajuste de pantalla. La información que aparece en este plano es orientativa, está sujeta a modificaciones derivadas de la dirección de obra y la construcción.