

INFINITY

- SECTOR 1 PLAZA DE TOROS SEGOVIA-

PORTAL · PLANTA
P8 · SEGUNDO D



DORMITORIOS
3

BAÑOS
2

SUPERFICIE CONSTRUIDA CON ZONAS COMUNES 128,01 m²
SUPERFICIE ÚTIL 92,80 m²
SUPERFICIE TERRAZA / PORCHE / PATIO 9,90 m²

ESTANCIA	SUP. ÚTIL
1. Vestíbulo	8,04 m²
2. Salón-Comedor	23,87 m²
3. Cocina	9,90 m²
4. Paso	3,25 m²
5. Dormitorio Principal	12,01 m²
6. Baño D. Principal	5,75 m²
7. Dormitorio 2	10,21 m²
8. Dormitorio 3	10,21 m²
9. Baño 2	4,61 m²
10. Terraza/Tendedero	9,90 m²

N
ORIENTACIÓN NORESTE / SURESTE

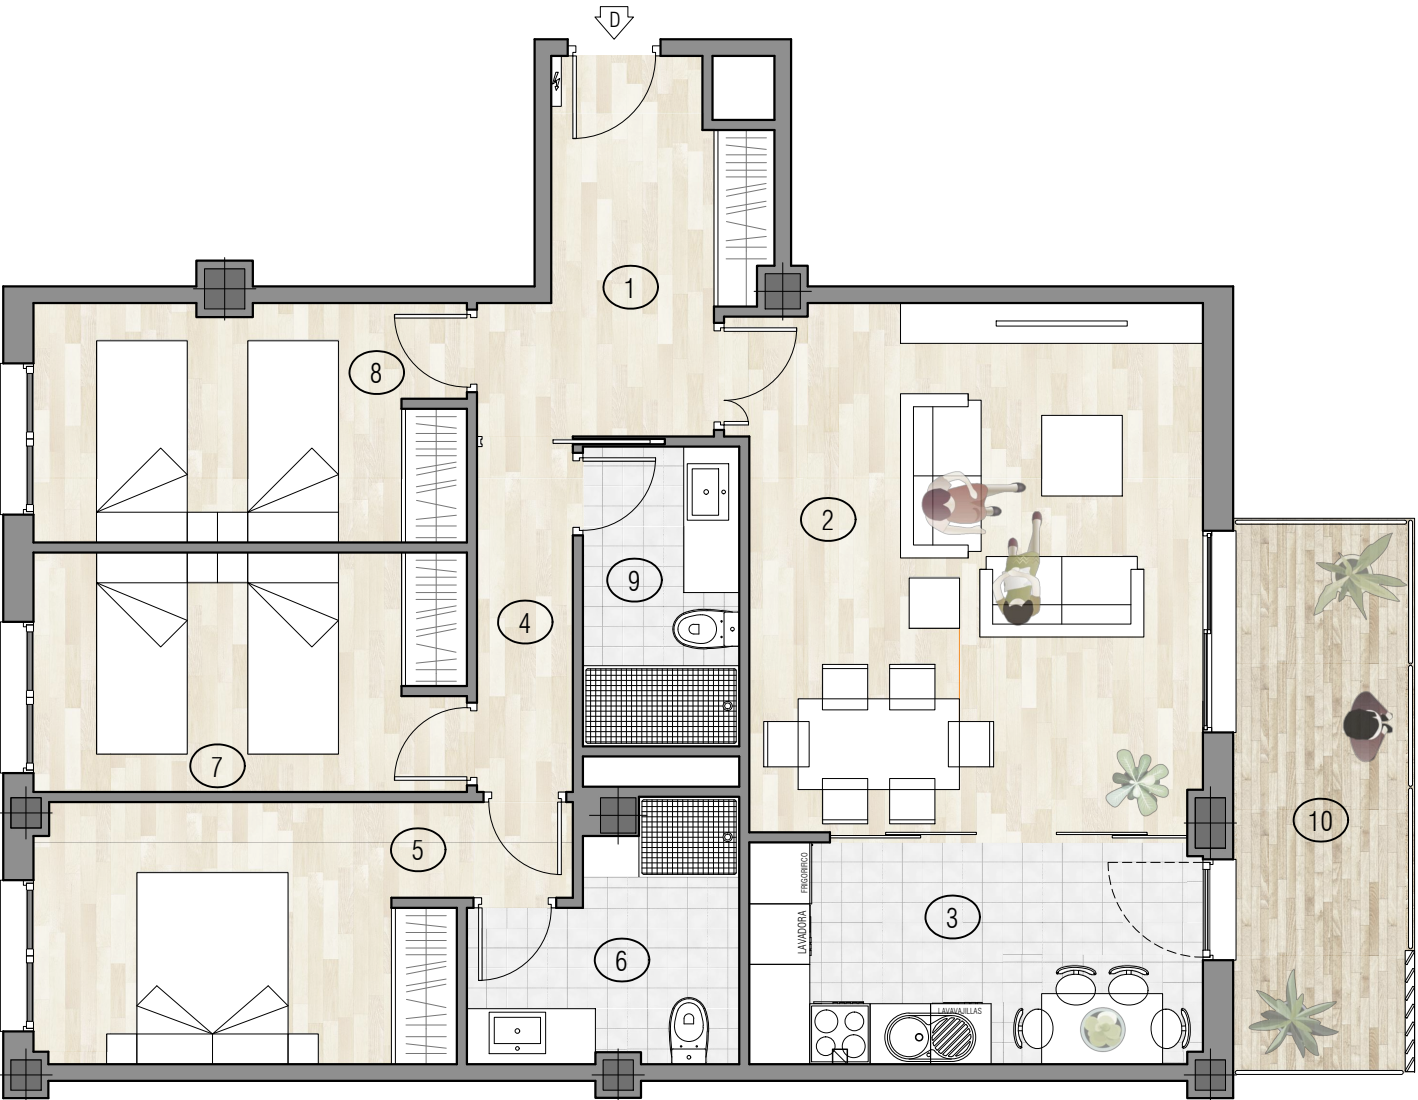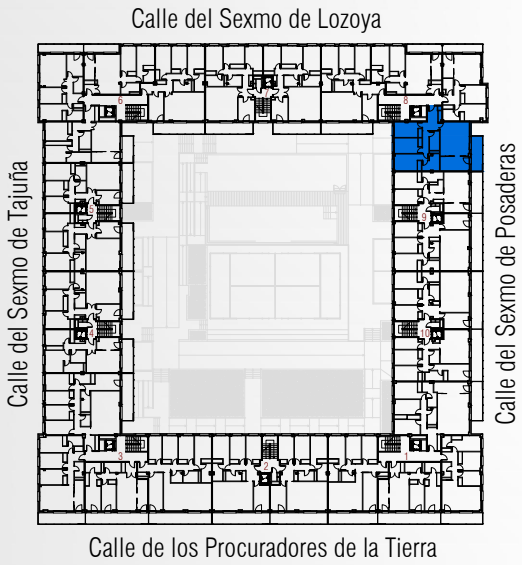

Sujeto a las condiciones de Entidad Financiadora. El precio incluye garaje y trastero. IVA no incluido. El mobiliario de las infografías (incluido cocinas) no está incluido y el equipamiento, calidades y acabados de la vivienda son los indicados en esta memoria de calidades.
NOTA: Los colores de pinturas, maderas, alicatados y solados pueden sufrir variaciones ligeras en su tonalidad a causa del proceso de impresión o por alteraciones en el ajuste de pantalla. La información que aparece en este plano es orientativa, está sujeta a modificaciones derivadas de la dirección de obra y la construcción.