

INFINITY

- SECTOR 1 PLAZA DE TOROS SEGOVIA-

PORTAL · PLANTA

P8 · TERCERO A (ÁTICO)

DORMITORIOS

3

BAÑOS

2

SUPERFICIE CONSTRUIDA CON ZONAS COMUNES

106,41 m²

SUPERFICIE ÚTIL

77,14 m²


SUPERFICIE TERRAZA / PORCHE / PATIO

20,43 m²

ESTANCIA	SUP. ÚTIL
1. Vestíbulo	3,28 m²
2. Paso	5,05 m²
3. Salón-Comedor	20,20 m²
4. Cocina	9,26 m²
5. Dormitorio Principal	11,48 m²
6. Baño D. Principal	3,95 m²
7. Dormitorio 2	10,11 m²
8. Dormitorio 3	10,00 m²
9. Baño 2	3,81 m²
Terraza	20,43 m²

N


ORIENTACIÓN NORESTE / SUROESTE

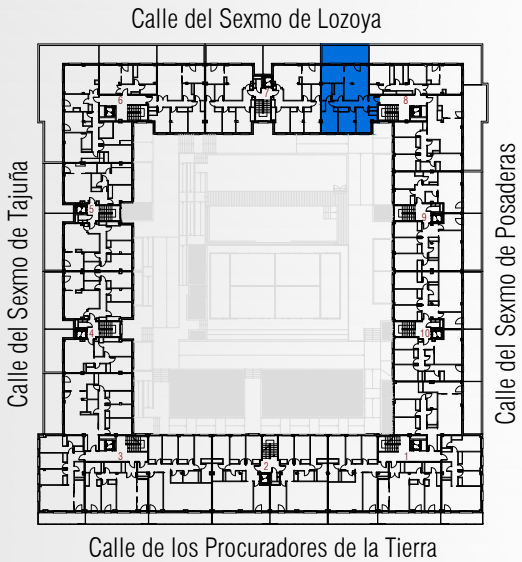

00.511.52

Escala Gráfica

Escala 1/75

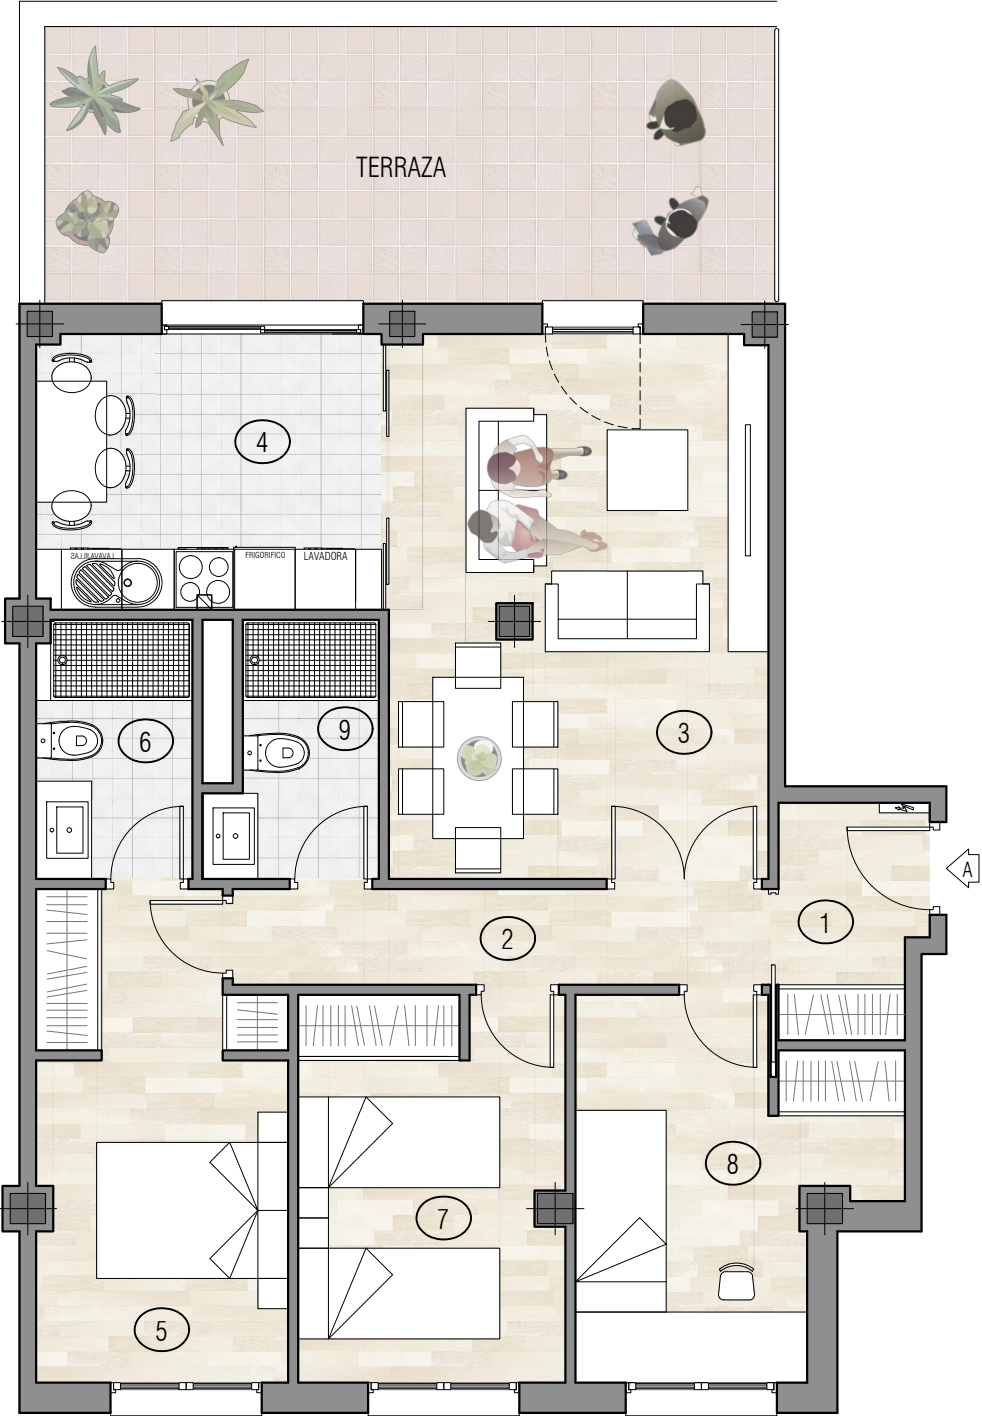

Sujeto a las condiciones de Entidad Financiadora. El precio incluye garaje y trastero. IVA no incluido. El mobiliario de las infografías (incluido cocinas) no está incluido y el equipamiento, calidades y acabados de la vivienda son los indicados en esta memoria de calidades.
NOTA: Los colores de pinturas, maderas, alicatados y solados pueden sufrir variaciones ligeras en su tonalidad a causa del proceso de impresión o por alteraciones en el ajuste de pantalla. La información que aparece en este plano es orientativa, está sujeta a modificaciones derivadas de la dirección de obra y la construcción.