

INFINITY

- SECTOR 1 PLAZA DE TOROS SEGOVIA-

PORTAL · PLANTA
P8 · TERCERO B
(ÁTICO)



DORMITORIOS
2

BAÑOS
2

SUPERFICIE CONSTRUIDA CON ZONAS COMUNES 81,11 m²
SUPERFICIE ÚTIL 58,80 m²
SUPERFICIE TERRAZA / PORCHE / PATIO 56,88 m²

ESTANCIA	SUP. ÚTIL
1. Vestibulo	6,95 m ²
2. Salón-Comedor	18,24 m ²
3. Cocina	5,05 m ²
4. Dormitorio Principal	11,70 m ²
5. Dormitorio 2	10,05 m ²
6. Baño D. Principal	3,06 m ²
7. Baño 2	3,75 m ²
Terraza	56,88 m ²

N
ORIENTACIÓN NORESTE / SURESTE

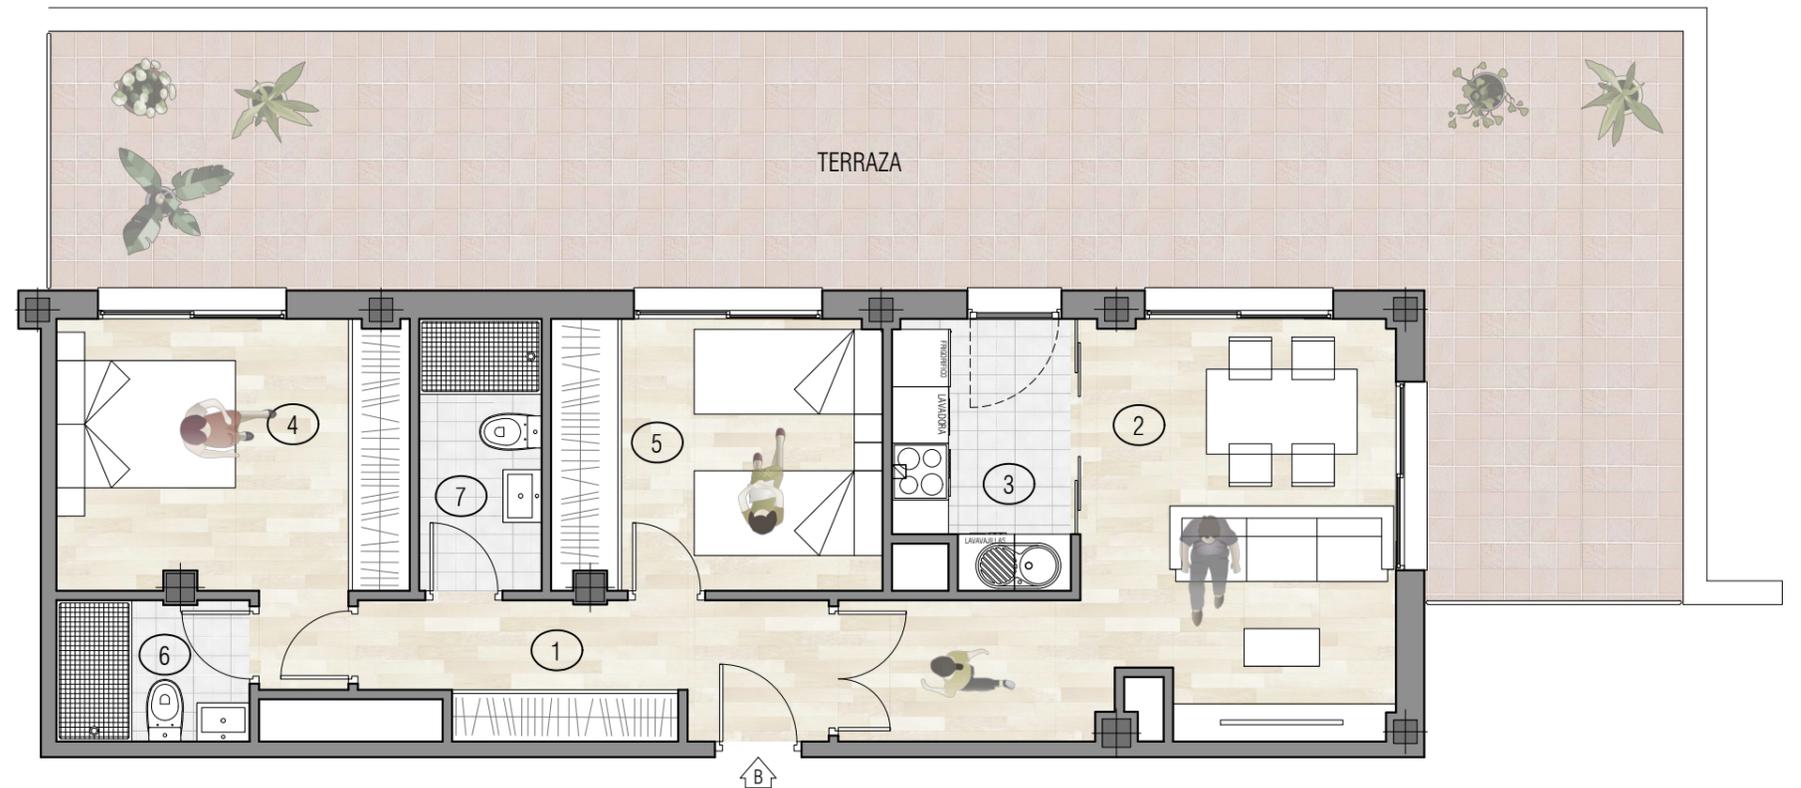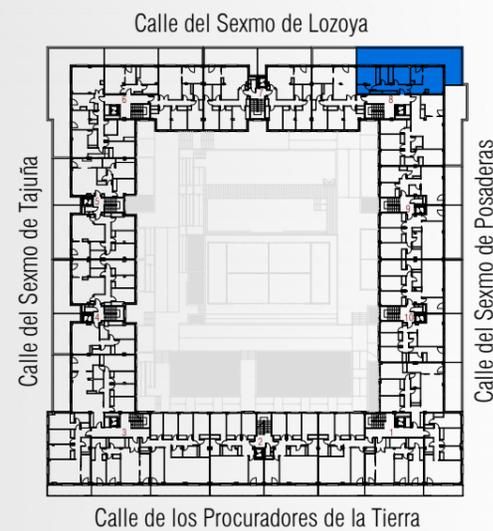

0 0.5 1 1.5 2
Escala Gráfica
Escala 1/75

Sujeto a las condiciones de Entidad Financiadora. El precio incluye garaje y trastero. IVA no incluido. El mobiliario de las infografías (incluido cocinas) no está incluido y el equipamiento, calidades y acabados de la vivienda son los indicados en esta memoria de calidades.
NOTA: Los colores de pinturas, maderas, alicatados y solados pueden sufrir variaciones ligeras en su tonalidad a causa del proceso de impresión o por alteraciones en el ajuste de pantalla. La información que aparece en este plano es orientativa, está sujeta a modificaciones derivadas de la dirección de obra y la construcción.