

INFINITY

- SECTOR 1 PLAZA DE TOROS SEGOVIA-

PORTAL · PLANTA
P8 · PRIMERO C

DORMITORIOS
2



BAÑOS
2

SUPERFICIE CONSTRUIDA CON ZONAS COMUNES 96,16 m²
SUPERFICIE ÚTIL 69,71 m²
SUPERFICIE TERRAZA / PORCHE / PATIO 8,15 m²

ESTANCIA SUP. ÚTIL

1. Vestibulo	6,45 m ²
2. Sal6n-Comedor	19,41 m ²
3. Cocina	5,84 m ²
4. Dormitorio Principal	11,11 m ²
5. Ba6o D. Principal	4,12 m ²
6. Dormitorio 2	11,10 m ²
7. Ba6o 2	3,53 m ²
8. Terraza/Tendedoro	8,15 m ²

N
ORIENTACI3N NORESTE / SURESTE

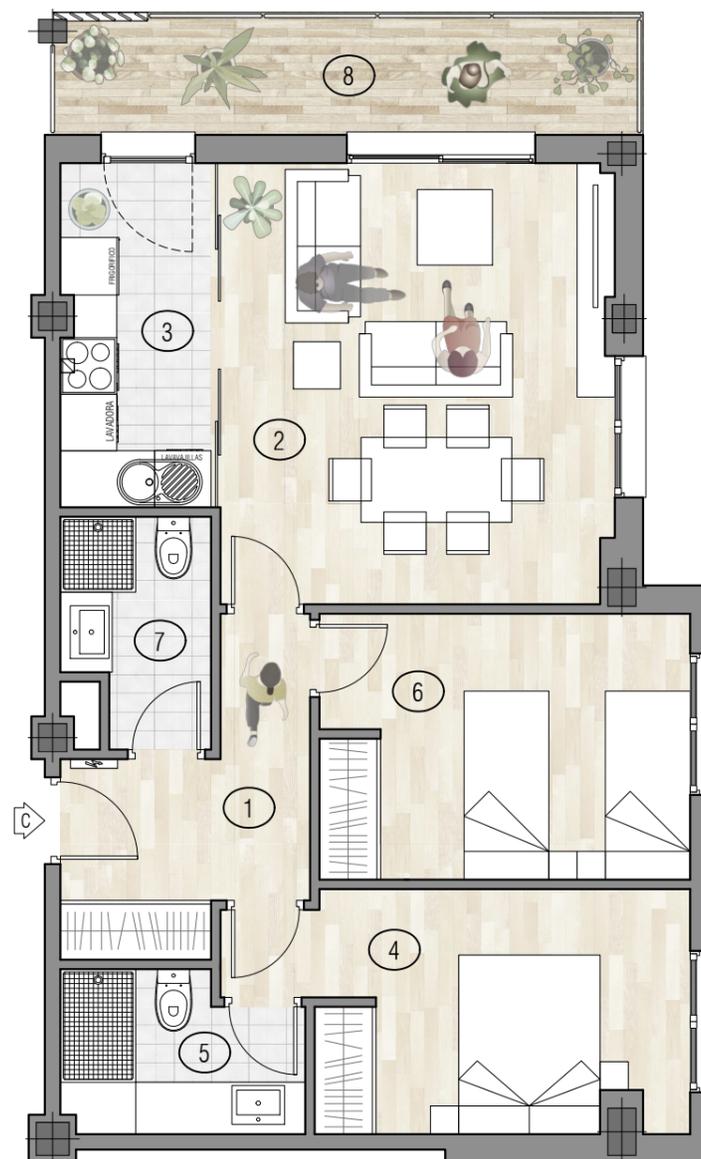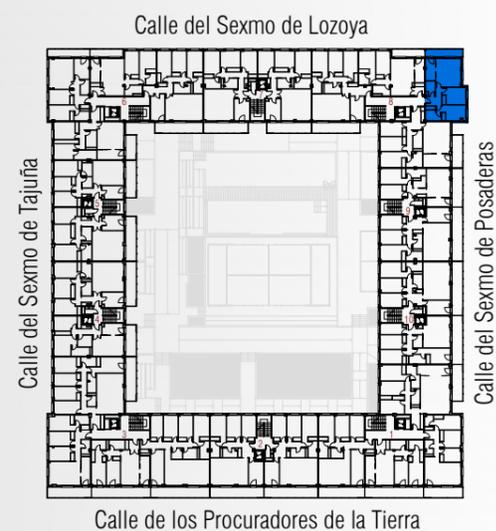

0 0.5 1 1.5 2
Escala Gr6fica
Escala 1/75

Sujeto a las condiciones de Entidad Financiadora. El precio incluye garaje y trastero. IVA no incluido. El mobiliario de las infografias (incluido cocinas) no est6 incluido y el equipamiento, calidades y acabados de la vivienda son los indicados en esta memoria de calidades.
NOTA: Los colores de pinturas, maderas, alicatados y solados pueden sufrir variaciones ligeras en su tonalidad a causa del proceso de impresi3n o por alteraciones en el ajuste de pantalla. La informaci3n que aparece en este plano es orientativa, est6 sujeta a modificaciones derivadas de la direcci3n de obra y la construcci3n.