

INFINITY

- SECTOR 1 PLAZA DE TOROS SEGOVIA-


PORTAL · PLANTA
P8 · SEGUNDO A

DORMITORIOS
3


BAÑOS
2

SUPERFICIE CONSTRUIDA CON ZONAS COMUNES 134,72 m²
SUPERFICIE ÚTIL 97,66 m²
SUPERFICIE TERRAZA / PORCHE / PATIO 13,90 m²

ESTANCIA	SUP. ÚTIL
1. Vestibulo	8,73 m²
2. Salón-Comedor	27,37 m²
3. Cocina	9,13 m²
4. Paso	2,99 m²
5. Dormitorio Principal	11,99 m²
6. Baño D. Principal	4,19 m²
7. Dormitorio 2	10,00 m²
8. Dormitorio 3	11,74 m²
9. Baño 2	4,57 m²
10. Terraza/Tendedero	13,90 m²

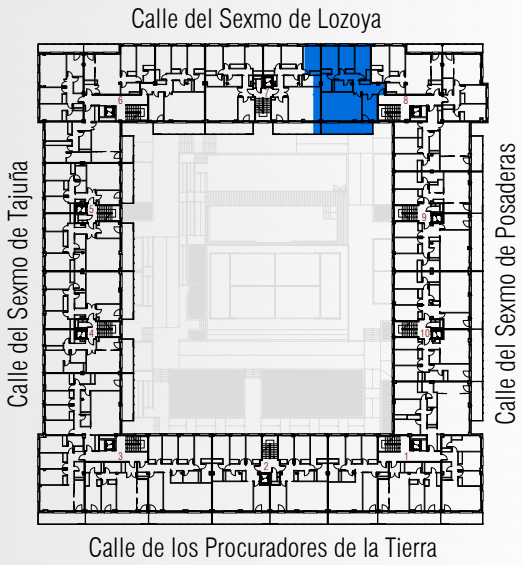

0 0.5 1 1.5 2
Escala Gráfica
Escala 1/75

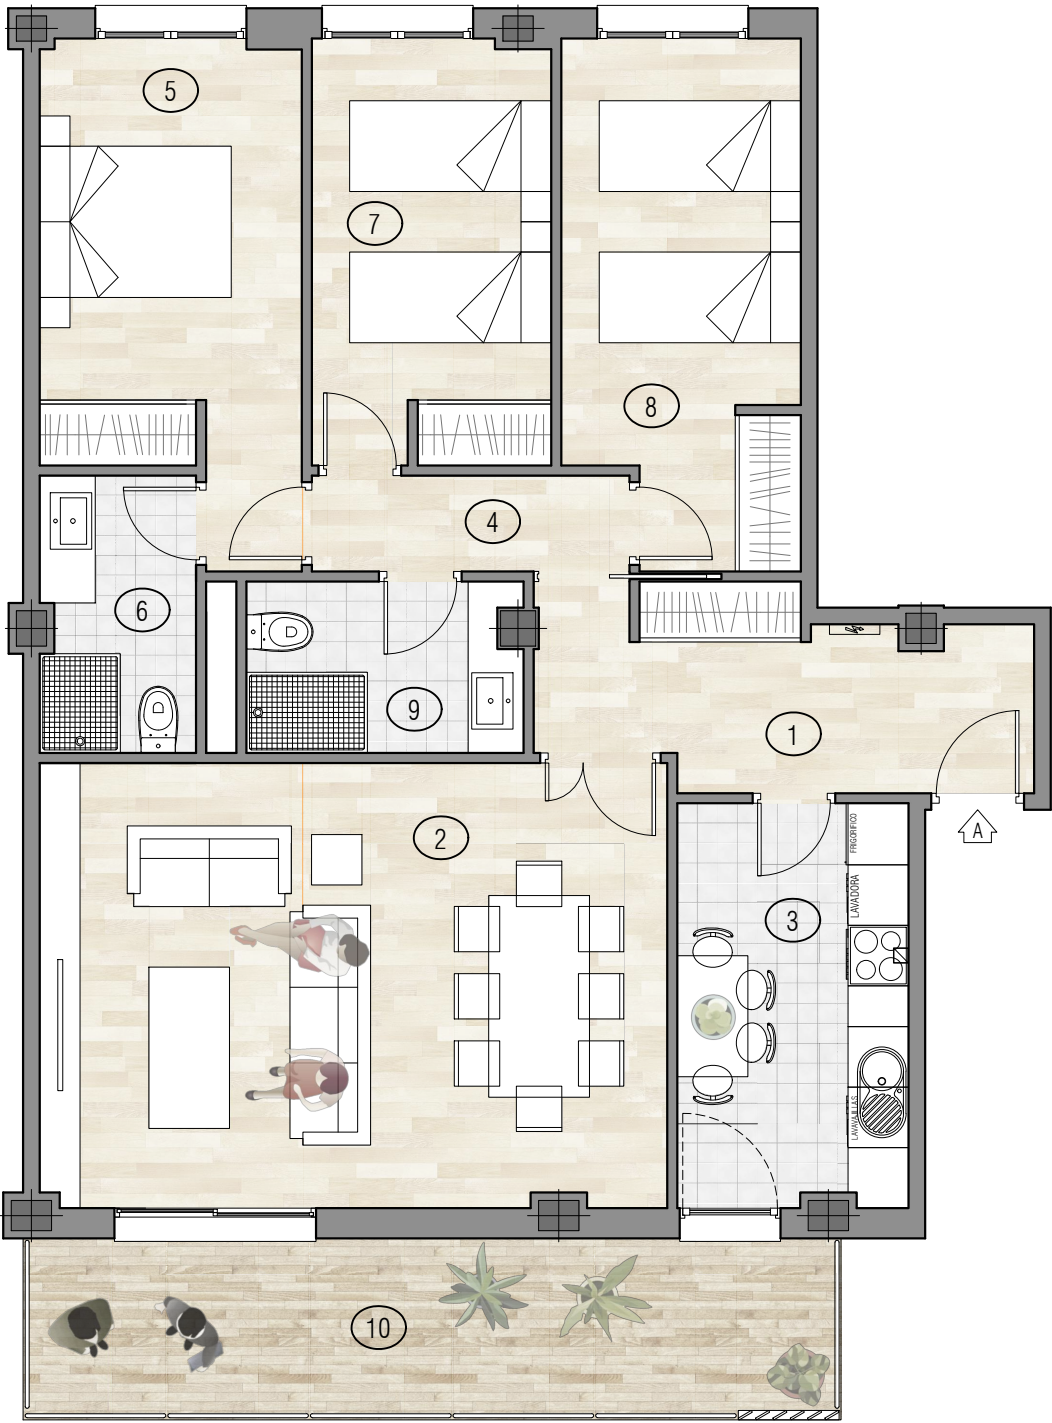

Sujeto a las condiciones de Entidad Financiadora. El precio incluye garaje y trastero. IVA no incluido. El mobiliario de las infografías (incluido cocinas) no está incluido y el equipamiento, calidades y acabados de la vivienda son los indicados en esta memoria de calidades.
NOTA: Los colores de pinturas, maderas, alicatados y solados pueden sufrir variaciones ligeras en su tonalidad a causa del proceso de impresión o por alteraciones en el ajuste de pantalla. La información que aparece en este plano es orientativa, está sujeta a modificaciones derivadas de la dirección de obra y la construcción.