


INFINITY

- SECTOR 1 PLAZA DE TOROS SEGOVIA-

PORTAL · PLANTA	DESPACHOS	BAÑOS
P9 · BAJO D	1	1

SUPERFICIE CONSTRUIDA CON ZONAS COMUNES	58,46 m²
SUPERFICIE ÚTIL	45,08 m²
SUPERFICIE TERRAZA / PORCHE / PATIO	19,14 m²


ESTANCIA	SUP. ÚTIL
1. Sala de Trabajo	25,62 m²
2. Despacho	10,11 m²
3. Aseo	4,11 m²
4. Paso	2,66 m²
5. Terraza/Tendedero	5,16 m²
Patio	13,98 m²

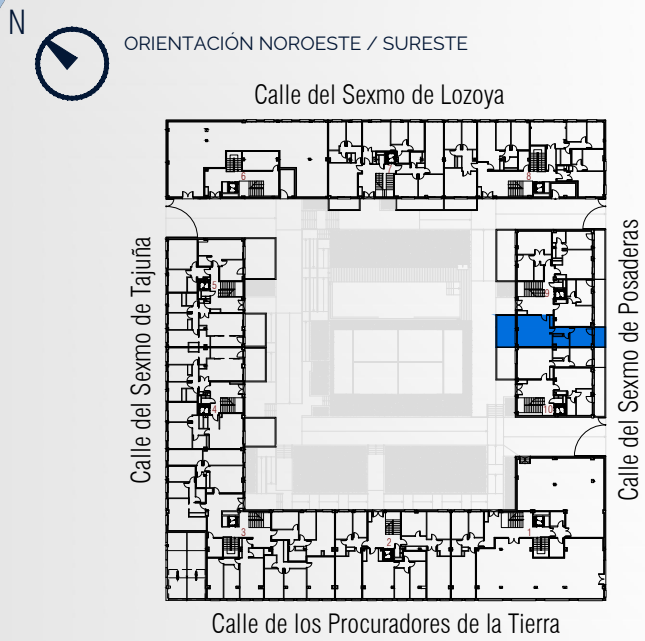

0 0.5 1 1.5 2

Escala Gráfica

Escala 1/75

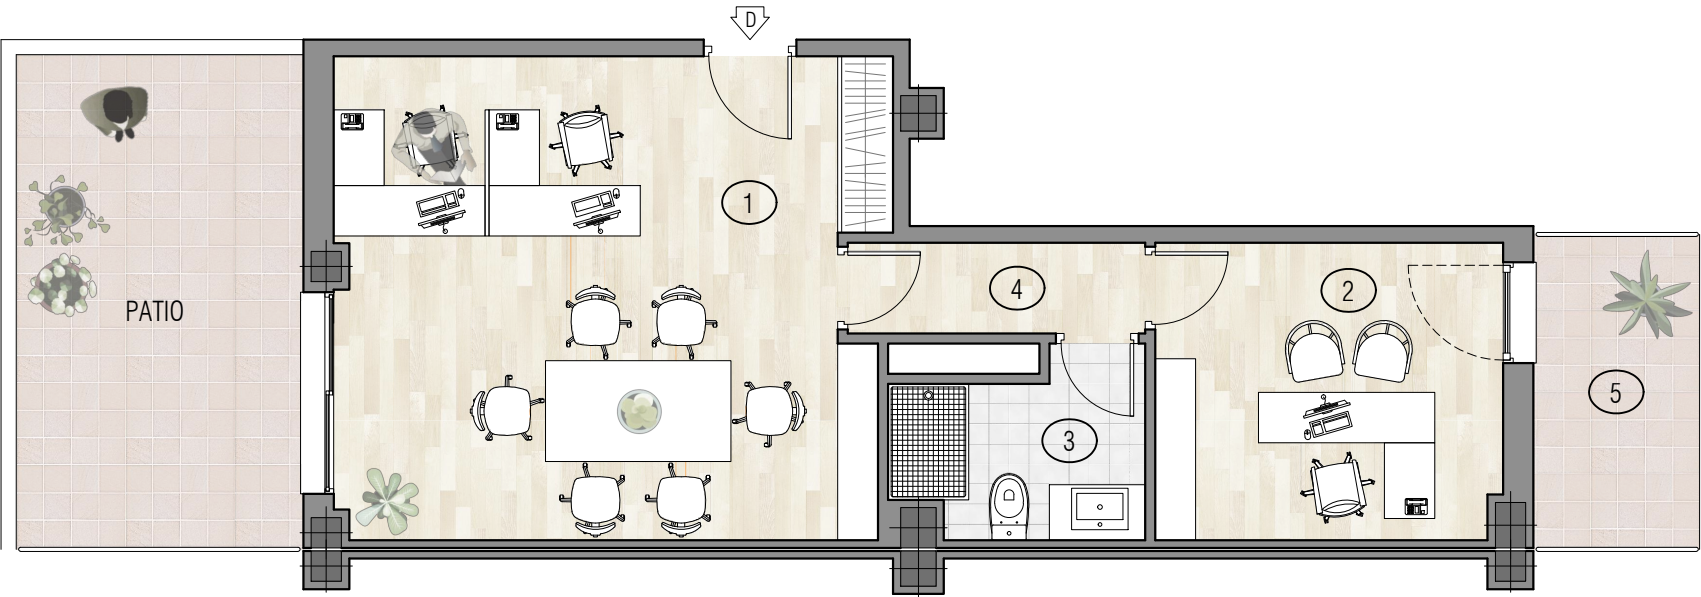

Sujeto a las condiciones de Entidad Financiadora. El precio incluye garaje y trastero. IVA no incluido. El mobiliario de las infografías (incluido cocinas) no está incluido y el equipamiento, calidades y acabados de la vivienda son los indicados en esta memoria de calidades.
NOTA: Los colores de pinturas, maderas, alicatados y solados pueden sufrir variaciones ligeras en su tonalidad a causa del proceso de impresión o por alteraciones en el ajuste de pantalla. La información que aparece en este plano es orientativa, está sujeta a modificaciones derivadas de la dirección de obra y la construcción.