

INFINITY

- SECTOR 1 PLAZA DE TOROS SEGOVIA-

PORTAL · PLANTA
P9 · PRIMERO A

DORMITORIOS
2



BAÑOS
2

SUPERFICIE CONSTRUIDA CON ZONAS COMUNES 90,05 m²
SUPERFICIE ÚTIL 65,28 m²
SUPERFICIE TERRAZA / PORCHE / PATIO 11,66 m²

ESTANCIA SUP. ÚTIL

1. Vestibulo	5,33 m ²
2. Salón-Comedor	18,71 m ²
3. Cocina	5,60 m ²
4. Dormitorio Principal	12,01 m ²
5. Baño D. Principal	4,73 m ²
6. Dormitorio 2	10,02 m ²
7. Baño 2	3,05 m ²
8. Terraza/Tendedero	11,66 m ²

N
ORIENTACIÓN NOROESTE / SURESTE

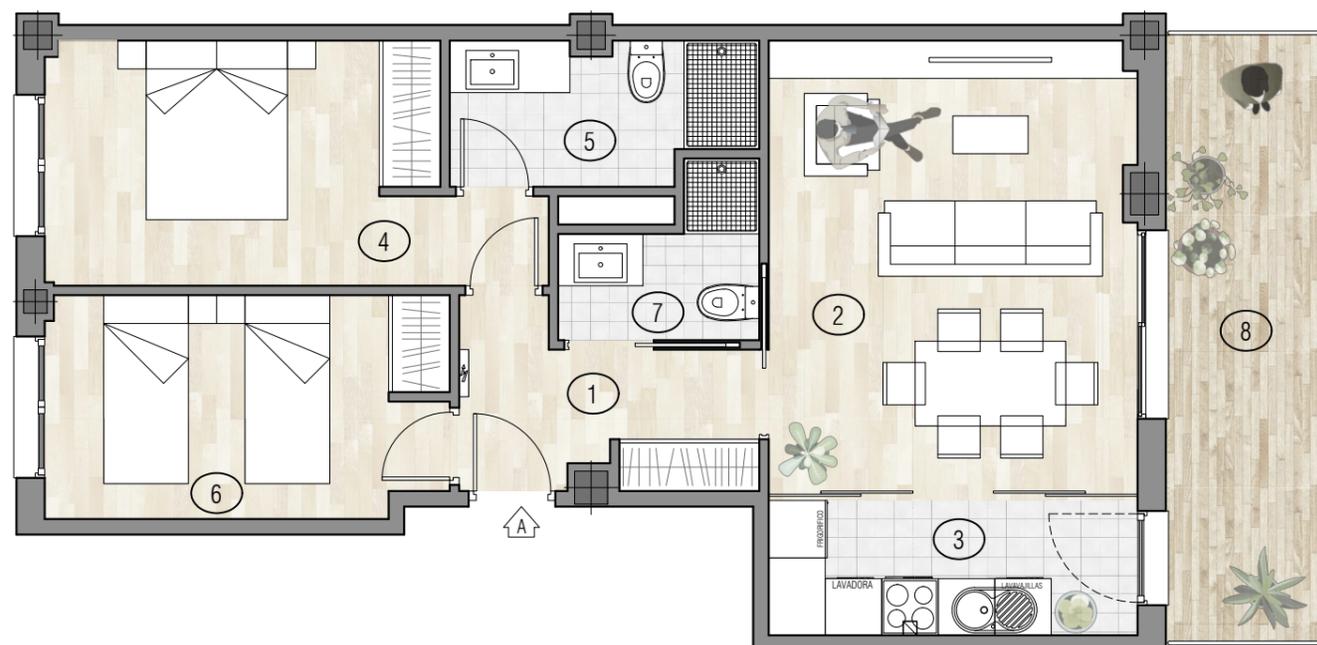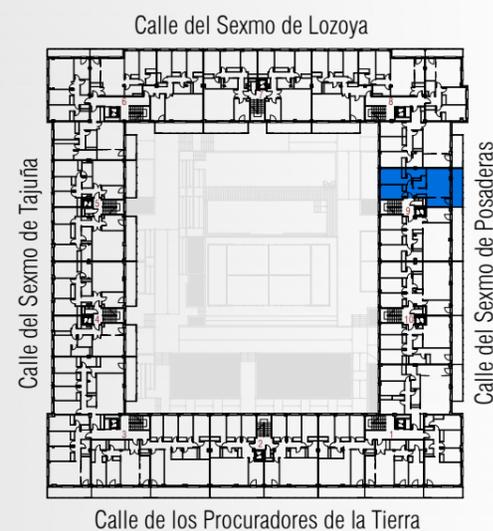

0 0.5 1 1.5 2
Escala Gráfica
Escala 1/75

Sujeto a las condiciones de Entidad Financiadora. El precio incluye garaje y trastero. IVA no incluido. El mobiliario de las infografías (incluido cocinas) no está incluido y el equipamiento, calidades y acabados de la vivienda son los indicados en esta memoria de calidades.
NOTA: Los colores de pinturas, maderas, alicatados y solados pueden sufrir variaciones ligeras en su tonalidad a causa del proceso de impresión o por alteraciones en el ajuste de pantalla. La información que aparece en este plano es orientativa, está sujeta a modificaciones derivadas de la dirección de obra y la construcción.