

INFINITY

- SECTOR 1 PLAZA DE TOROS SEGOVIA-

PORTAL · PLANTA

P9 · SEGUNDO A

DORMITORIOS

2

BAÑOS

2

SUPERFICIE CONSTRUIDA CON ZONAS COMUNES

90,05 m²

SUPERFICIE ÚTIL

65,28 m²


SUPERFICIE TERRAZA / PORCHE / PATIO

11,66 m²

ESTANCIA	SUP. ÚTIL
1. Vestíbulo	5,33 m²
2. Salón-Comedor	18,71 m²
3. Cocina	5,60 m²
4. Dormitorio Principal	12,01 m²
5. Baño D. Principal	4,73 m²
6. Dormitorio 2	10,02 m²
7. Baño 2	3,05 m²
8. Terraza/Tendedero	11,66 m²

N


ORIENTACIÓN NOROESTE / SURESTE

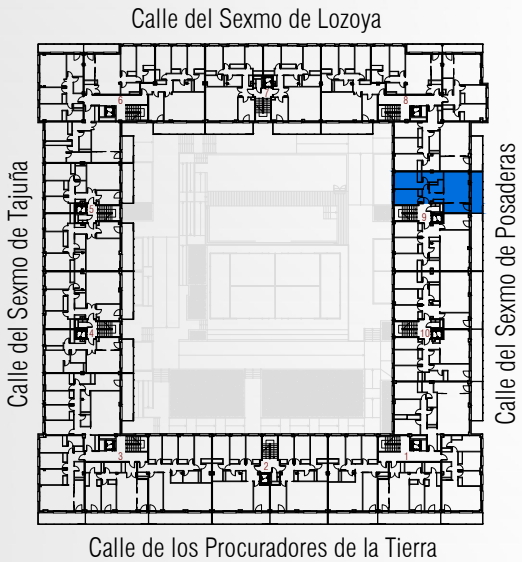

00.511.52

Escala Gráfica

Escala 1/75

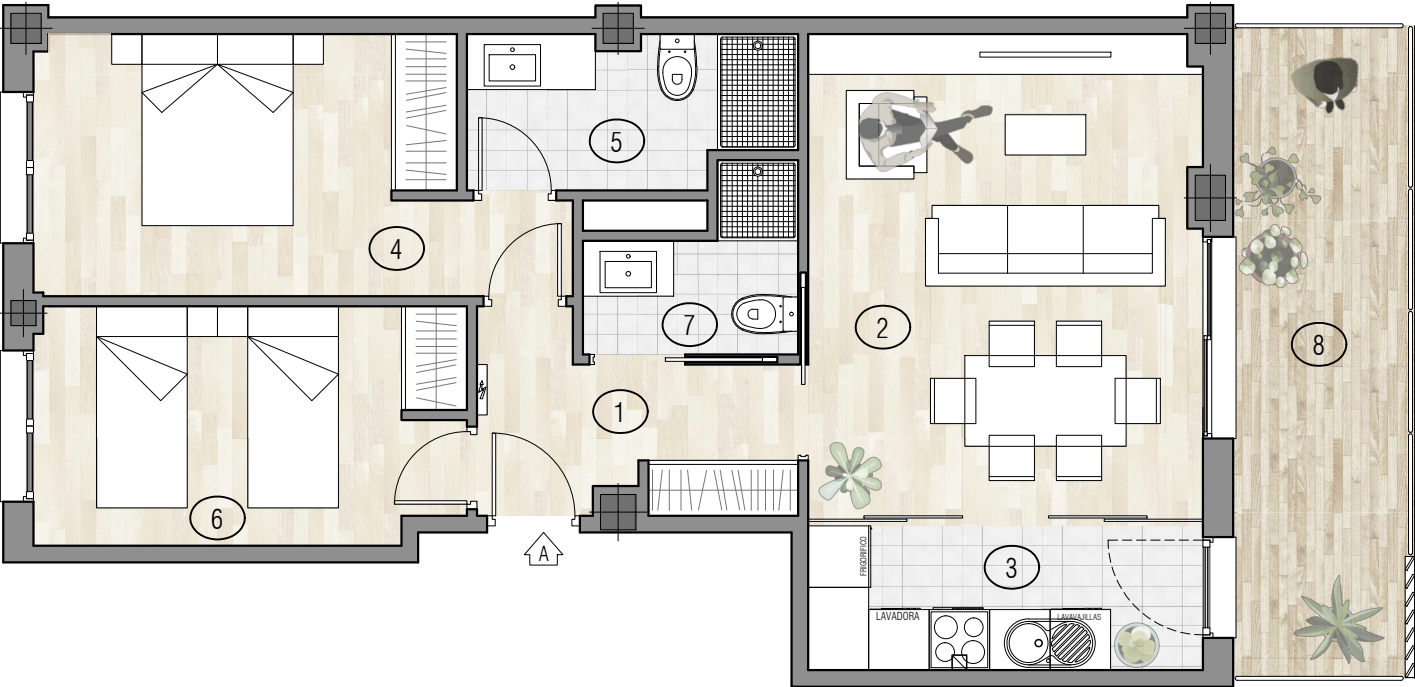

Sujeto a las condiciones de Entidad Financiadora. El precio incluye garaje y trastero. IVA no incluido. El mobiliario de las infografías (incluido cocinas) no está incluido y el equipamiento, calidades y acabados de la vivienda son los indicados en esta memoria de calidades.
NOTA: Los colores de pinturas, maderas, alicatados y solados pueden sufrir variaciones ligeras en su tonalidad a causa del proceso de impresión o por alteraciones en el ajuste de pantalla. La información que aparece en este plano es orientativa, está sujeta a modificaciones derivadas de la dirección de obra y la construcción.