

INFINITY

- SECTOR 1 PLAZA DE TOROS SEGOVIA-

PORTAL · PLANTA
P9 · TERCERO A
(ÁTICO)

DORMITORIOS
2

BAÑOS
2

SUPERFICIE CONSTRUIDA CON ZONAS COMUNES 71,65 m²
SUPERFICIE ÚTIL 51,94 m²
SUPERFICIE TERRAZA / PORCHE / PATIO 25,37 m²



ESTANCIA

SUP. ÚTIL

1. Vestibulo	2,67 m ²
2. Salón-Comedor-Cocina	21,37 m ²
3. Paso	3,28 m ²
4. Dormitorio Principal	10,66 m ²
5. Baño D. Principal	3,57 m ²
6. Dormitorio 2	7,39 m ²
7. Baño 2	3,00 m ²
Terraza	25,37 m ²



ORIENTACIÓN NOROESTE / SURESTE

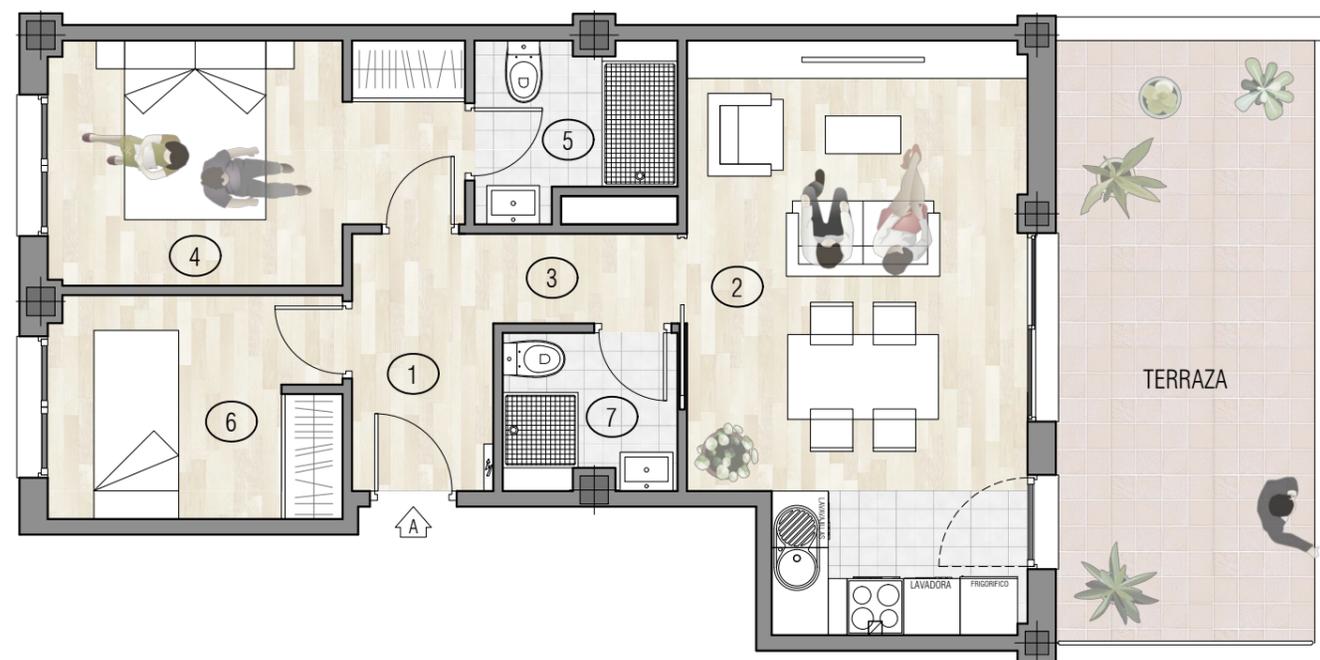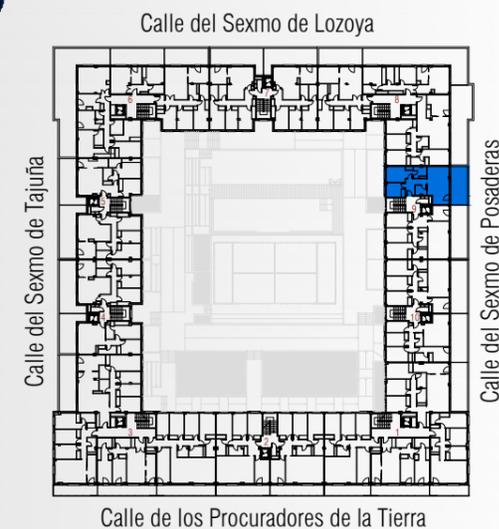

0 0.5 1 1.5 2
Escala Gráfica
Escala 1/75